



# P7 : Accessibilité

## Front de neige

Maitre d'ouvrage : Régie de Formiguères

Commune : Formiguères

Affaire n° : 20201629


Réf plan n° : de travail

Date : 07/01/2022

Echelle : 1/500

MDP CONSULTING - 5A chemin de la Dhuy 38240 MEYLAN - +33 (0)4 76 90 20 60 - www.consultingbymdp.com

Logiciel MENSURA

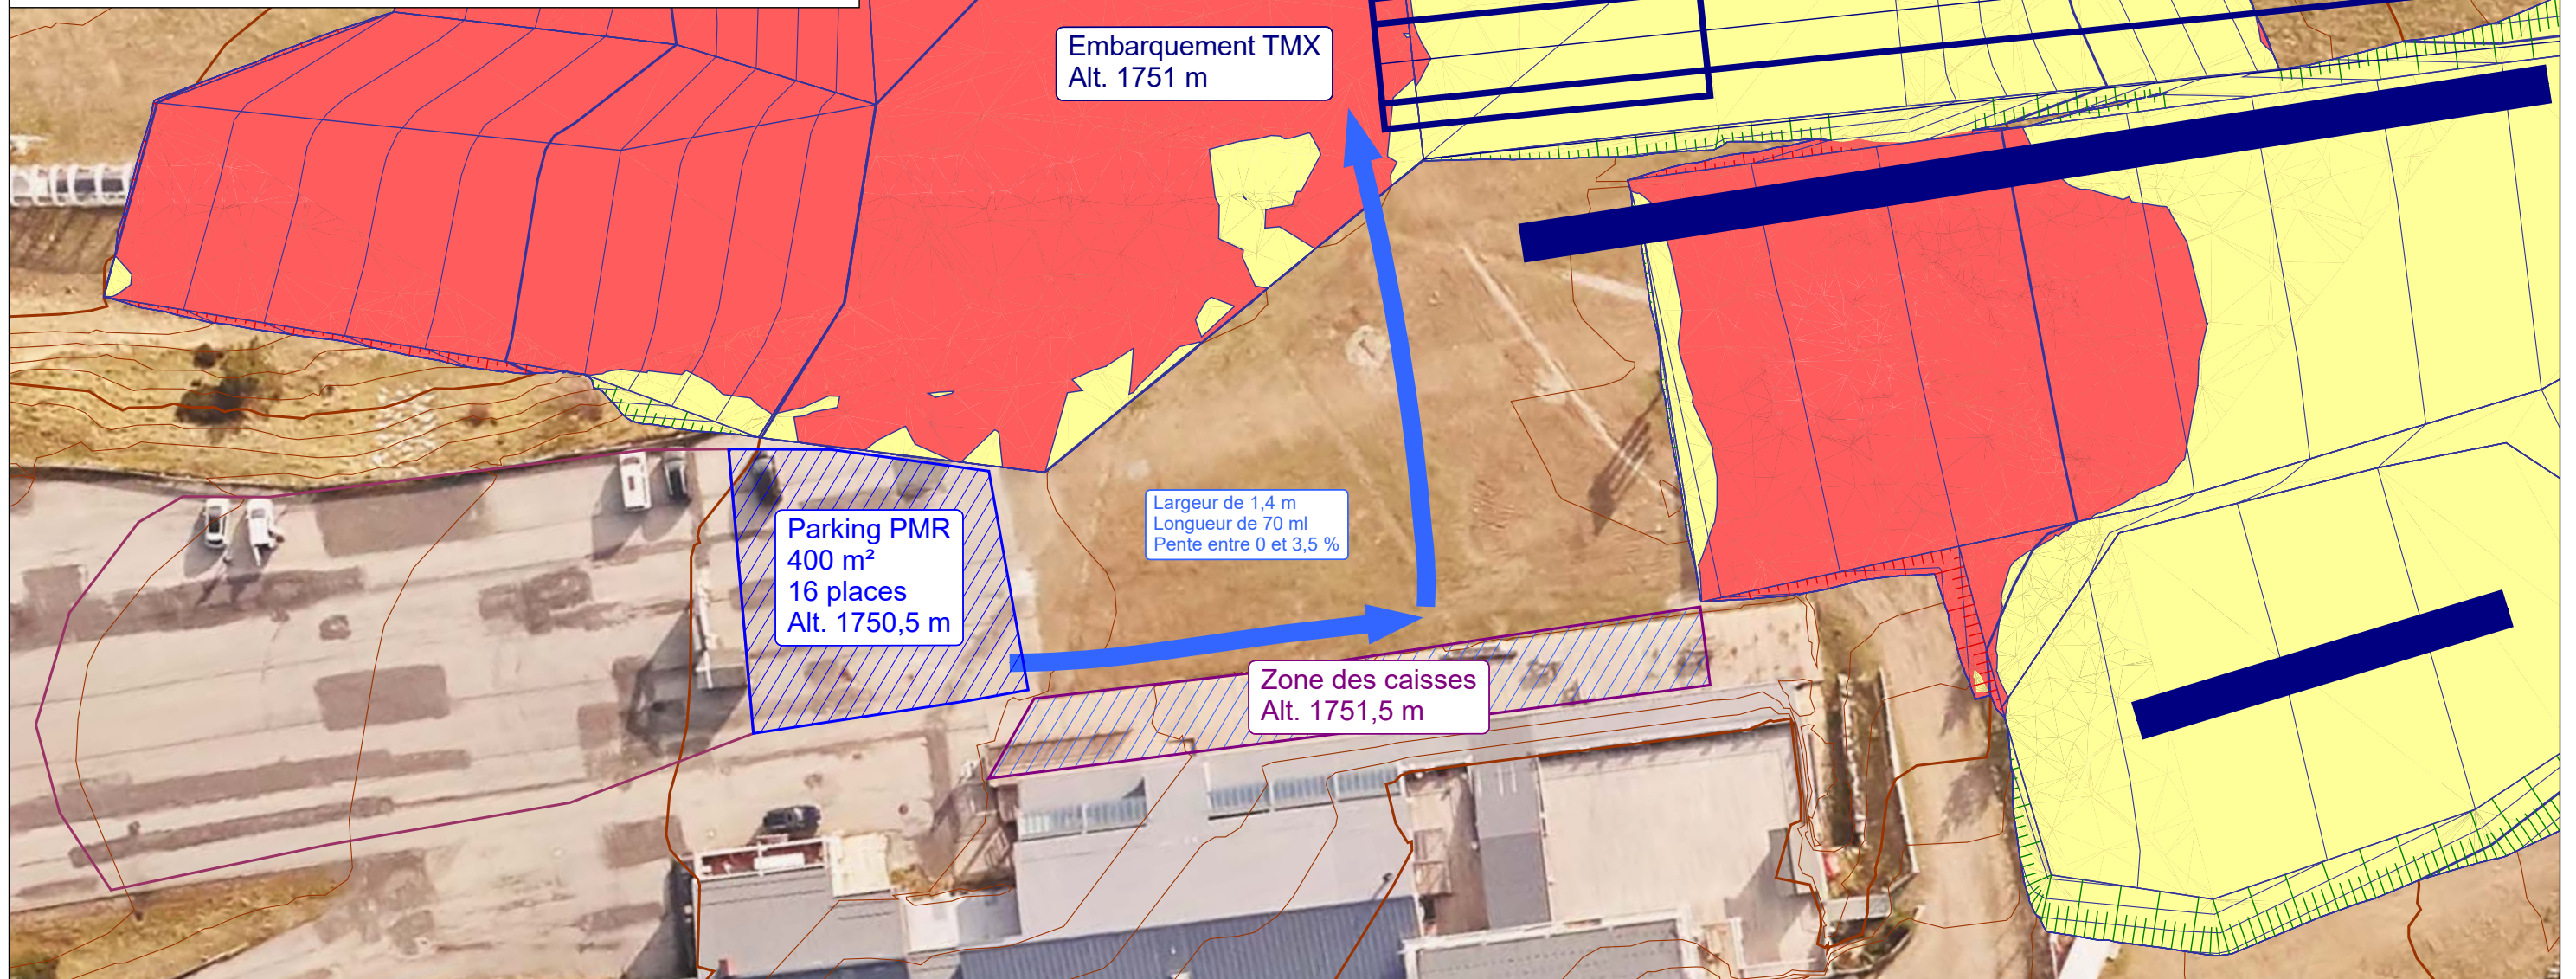

Axe : Accès PMR  
Echelle X : 1/200

Plan Comp : 1748.9

|                |   |       |                 |        |                 |        |  |
|----------------|---|-------|-----------------|--------|-----------------|--------|--|
| Pentes terrain |   | 2.52% |                 | -1.42% |                 | -3.52% |  |
| Terrain        | Z |       |                 |        |                 |        |  |
|                | D | 31.74 | 31.74 — 1751.67 | 22.47  | 54.20 — 1751.35 | 15.58  |  |

P 2

Mensura Genius