


REÇU LE
25 JAN. 2022
MAIRIE
FORMIGUÈRES

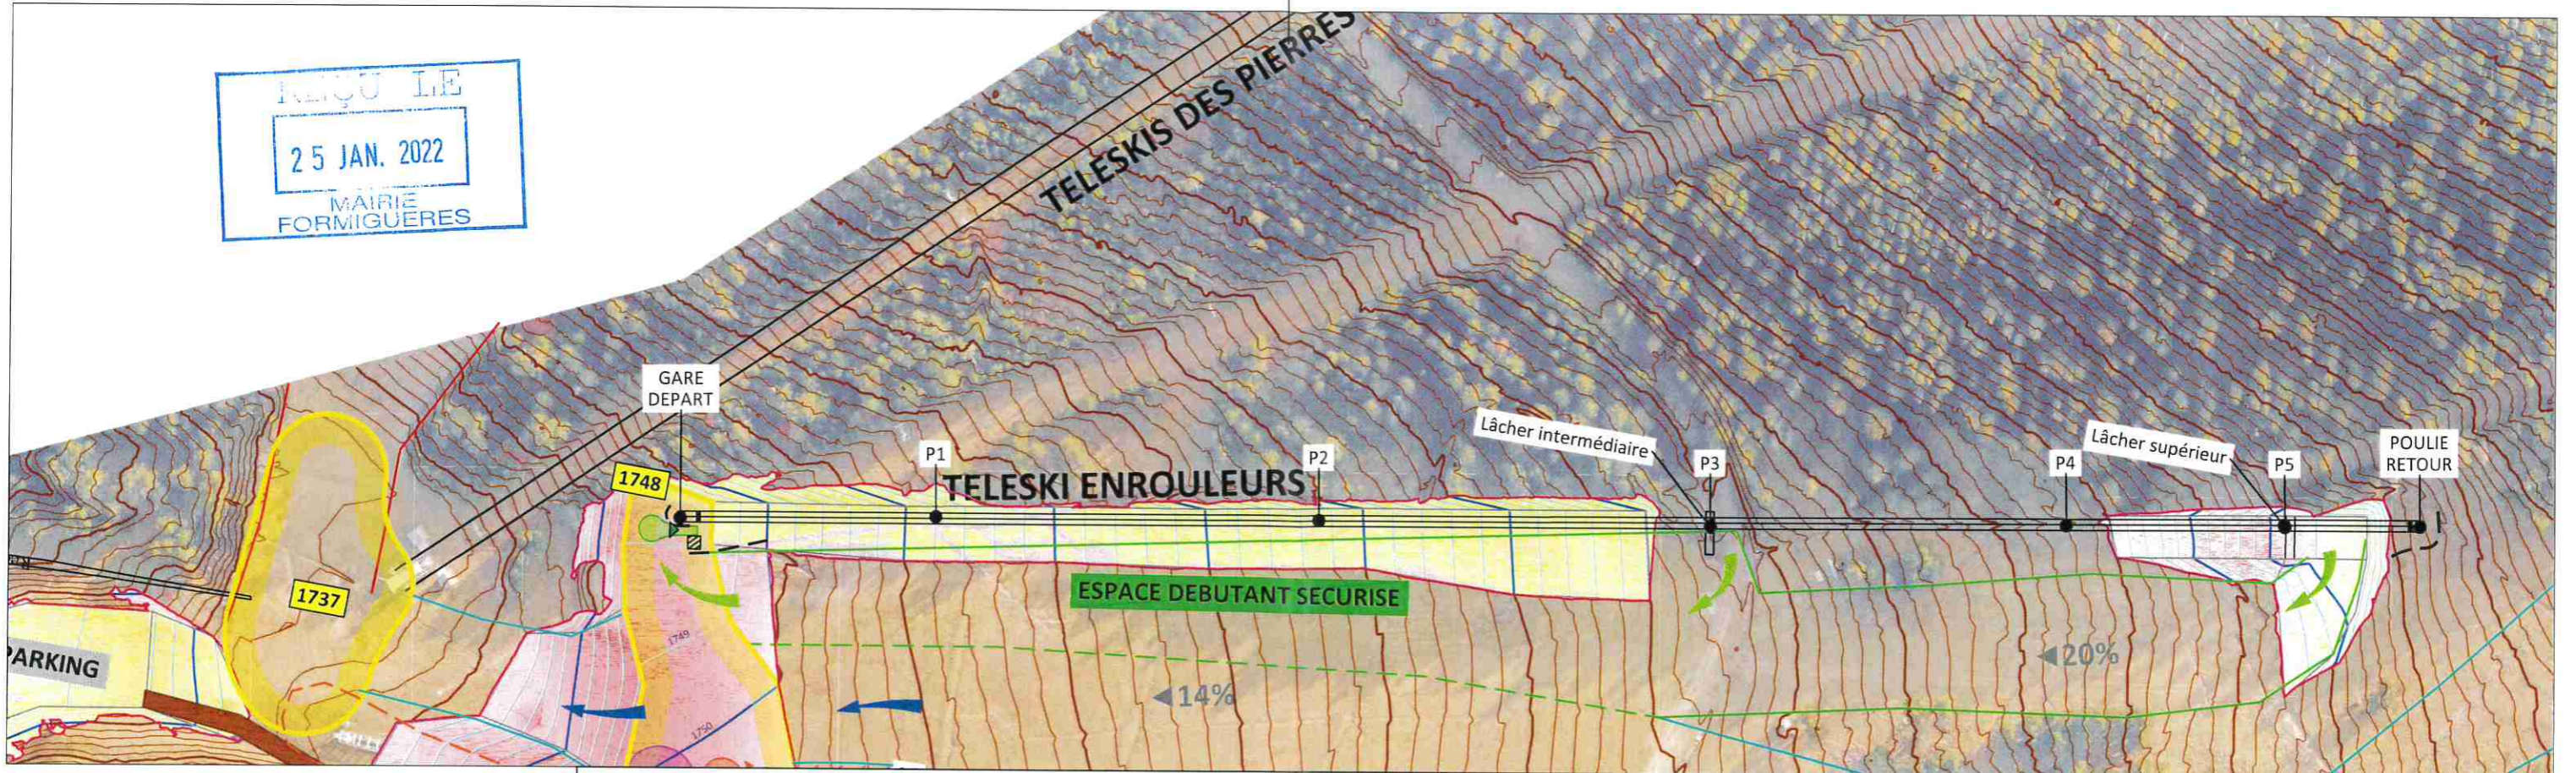


TK DE LA CHAPELLE Télési à enrouleurs

PROFIL EN LONG CARACTERISTIQUES

LONG HORIZONTALE 410,00 m DEBIT 900 pp/h
 LONG CORDE CUM. 415.67 m VITESSE 2.20 m/s
 DENIVELLATION 68.50 m ESP. VEHICULES 8.80 m
 PENTE MOYENNE 16.71 % NB VEHICULES 95
 TYPE DE VEHICULE TK ENROULEUR
 ALLER A DROITE
 LARGEUR DE VOIE 2.50 m
 DIAM CABLE. 16.00 mm
 TENSION Départ
 EFFORT TENSION VERIN (daN) : 4000
 MOTRICE Départ
 COUPLE SUR POULIE MOTRICE REG. PERM. daN.m 145 / 1308
 COUPLE SUR POULIE MOTRICE DEMARR. daN.m 226 / 1490
 PUISSANCE MOTEUR REG. PERM. kW 3 / 26
 PUISSANCE MOTEUR DEMARR. kW 5 / 30

REALISE PAR F. GEHIN
 REF. AFFAIRE 21-18
 REF. DOCUMENTS PL 001 A (associé à NC 001 A)
 REALISE LE 29/11/2021

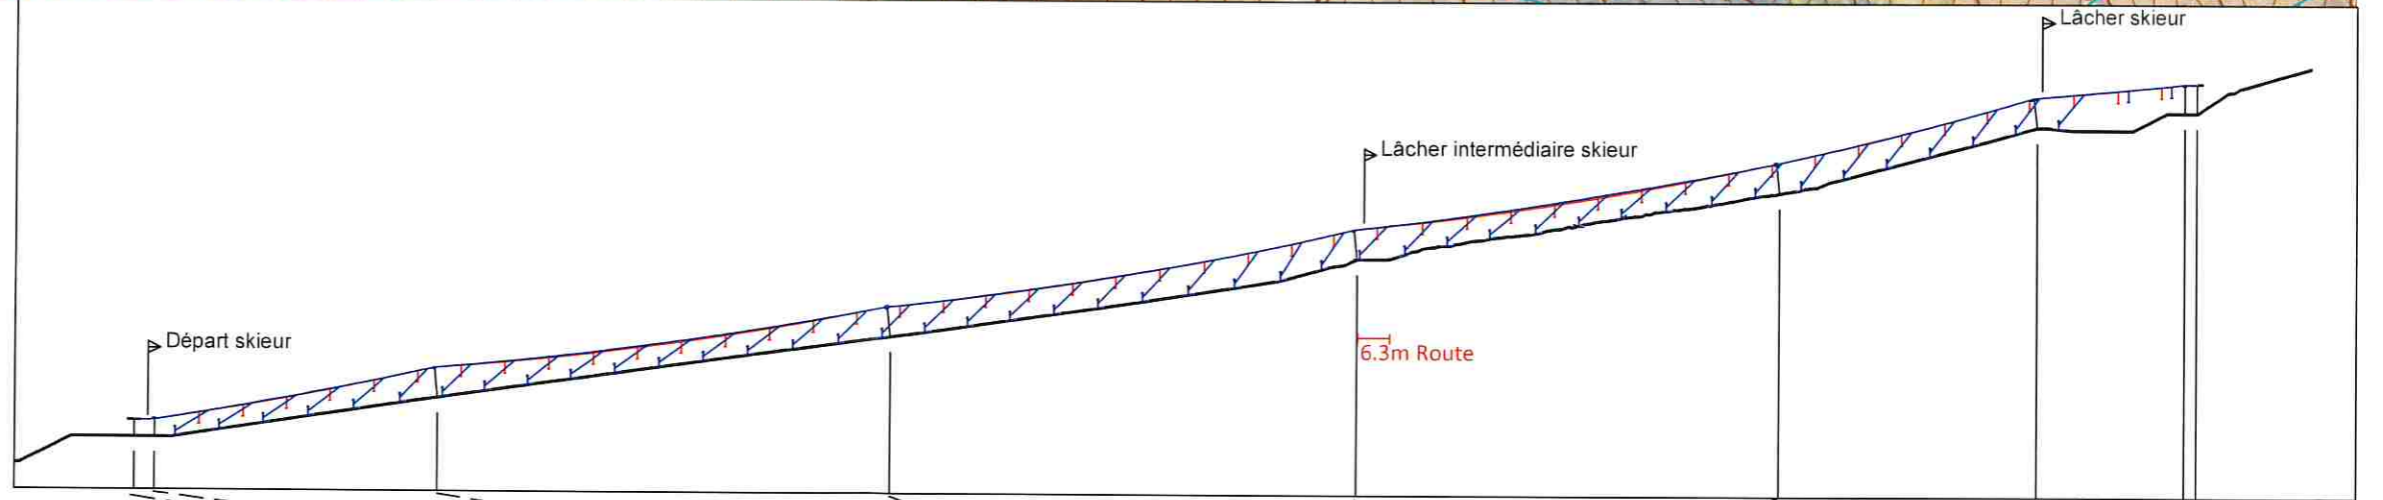

Désignation	Gare Départ	SM	P1	P2	P3	P4	P5	SR	Gare d'Arrivée
X pied de fût de pylône (m)	28.00	32.00	88.00	178.00	271.35	355.00	406.20	435.60	438.00
Z pied de fût de pylône (m)	1748.00	1748.00	1756.04	1768.57	1784.37	1797.83	1811.00	1814.00	1814.00
Hauteur du hors-sol (m)	0.00	0.00	0.00	0.00	0.00	0.00	0.00	0.00	0.00
Distance horizontale (m)	4.00	56.00	90.00	93.35	83.65	51.20	29.40	2.40	
Dénivelé (m)	0.00	8.04	12.53	15.79	13.46	13.17	3.00	0.00	
Distance Corde (m)	4.00	56.57	90.87	94.68	84.73	52.87	29.55	2.40	
Hauteur bride de fût (m)	3,50	3,70	6,00	6,00	6,00	6,00	6,00	5,85	6,00
Inclinaison du pylône (%)	0	0,00	10,00	10,00	10,00	10,00	10,00	0,00	0
Equipement Aller	/	2C	2S	2S-2C	2S	2S-2C	4S	2S	/
Equipement Retour	/	2C	2S	2S-2C	2S	2S-2C	4S	2S	/

mdp CONSULTING
 5A Chemin de la Dhuy
 38240 MEYLAN - FR
 Tel : +33 (0)4 76 90 20 60
 mdp@consultingbymdp.com



Maître d'ouvrage :
Régie Formiguères

Station :
Formiguères

Télési de la Chapelle

Profil en long et plan aménagement

Ce document est la propriété de MDP et ne peut être copié ou communiqué à des tiers ou à des concurrents.

Dessin : SG	Phase : AVP	Echelle : 1/2000	Affaire MDP : 20201629	
VISA : BD	Date : 15/12/21	Format : A3	N° de plan : 21PLN0593	Ind. A