


PA1 - PLAN DE SITUATION


Le projet est situé sur le domaine skiable de Formiguères, sur la commune du même nom, dans le département des Pyrénées-Orientales (66).


Plus précisément sur le secteur de Calmazeille :

- A l'aval le front de neige de la station
- Plus à l'amont des travaux sur la piste de la Panoramique

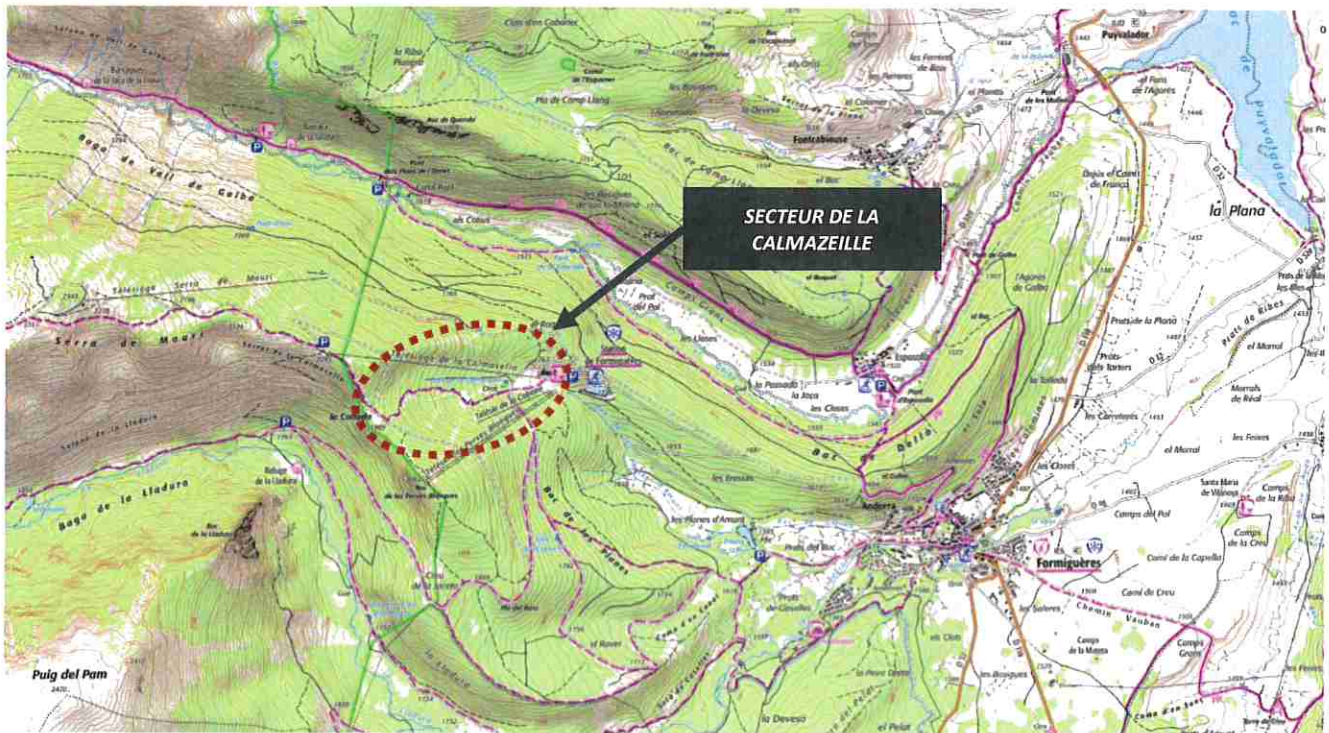

Localisation du projet sur carte topographique IGN

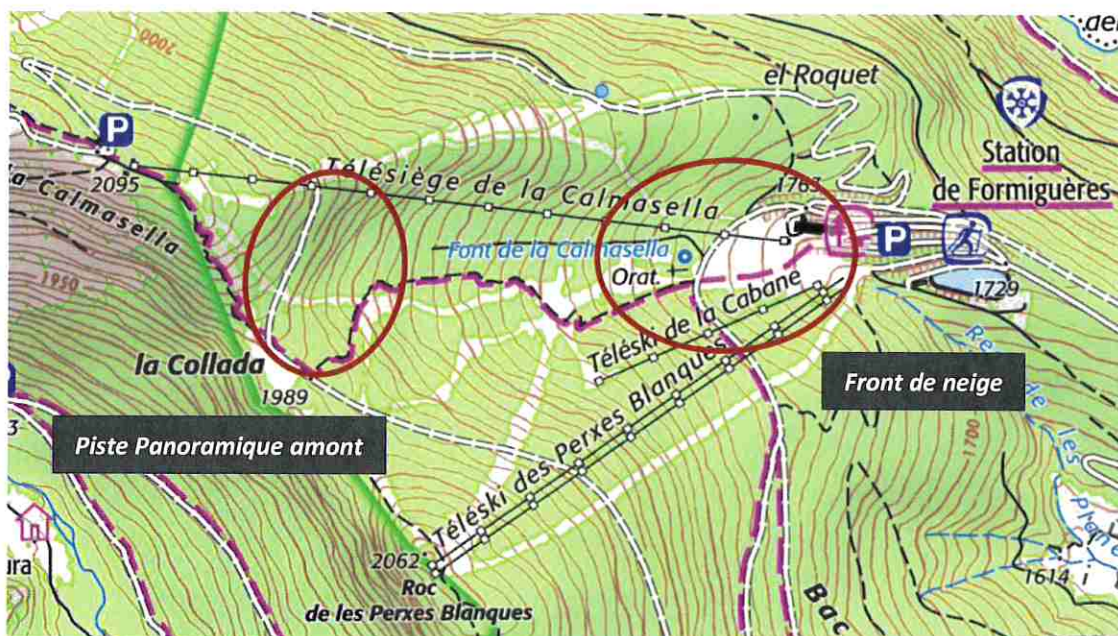

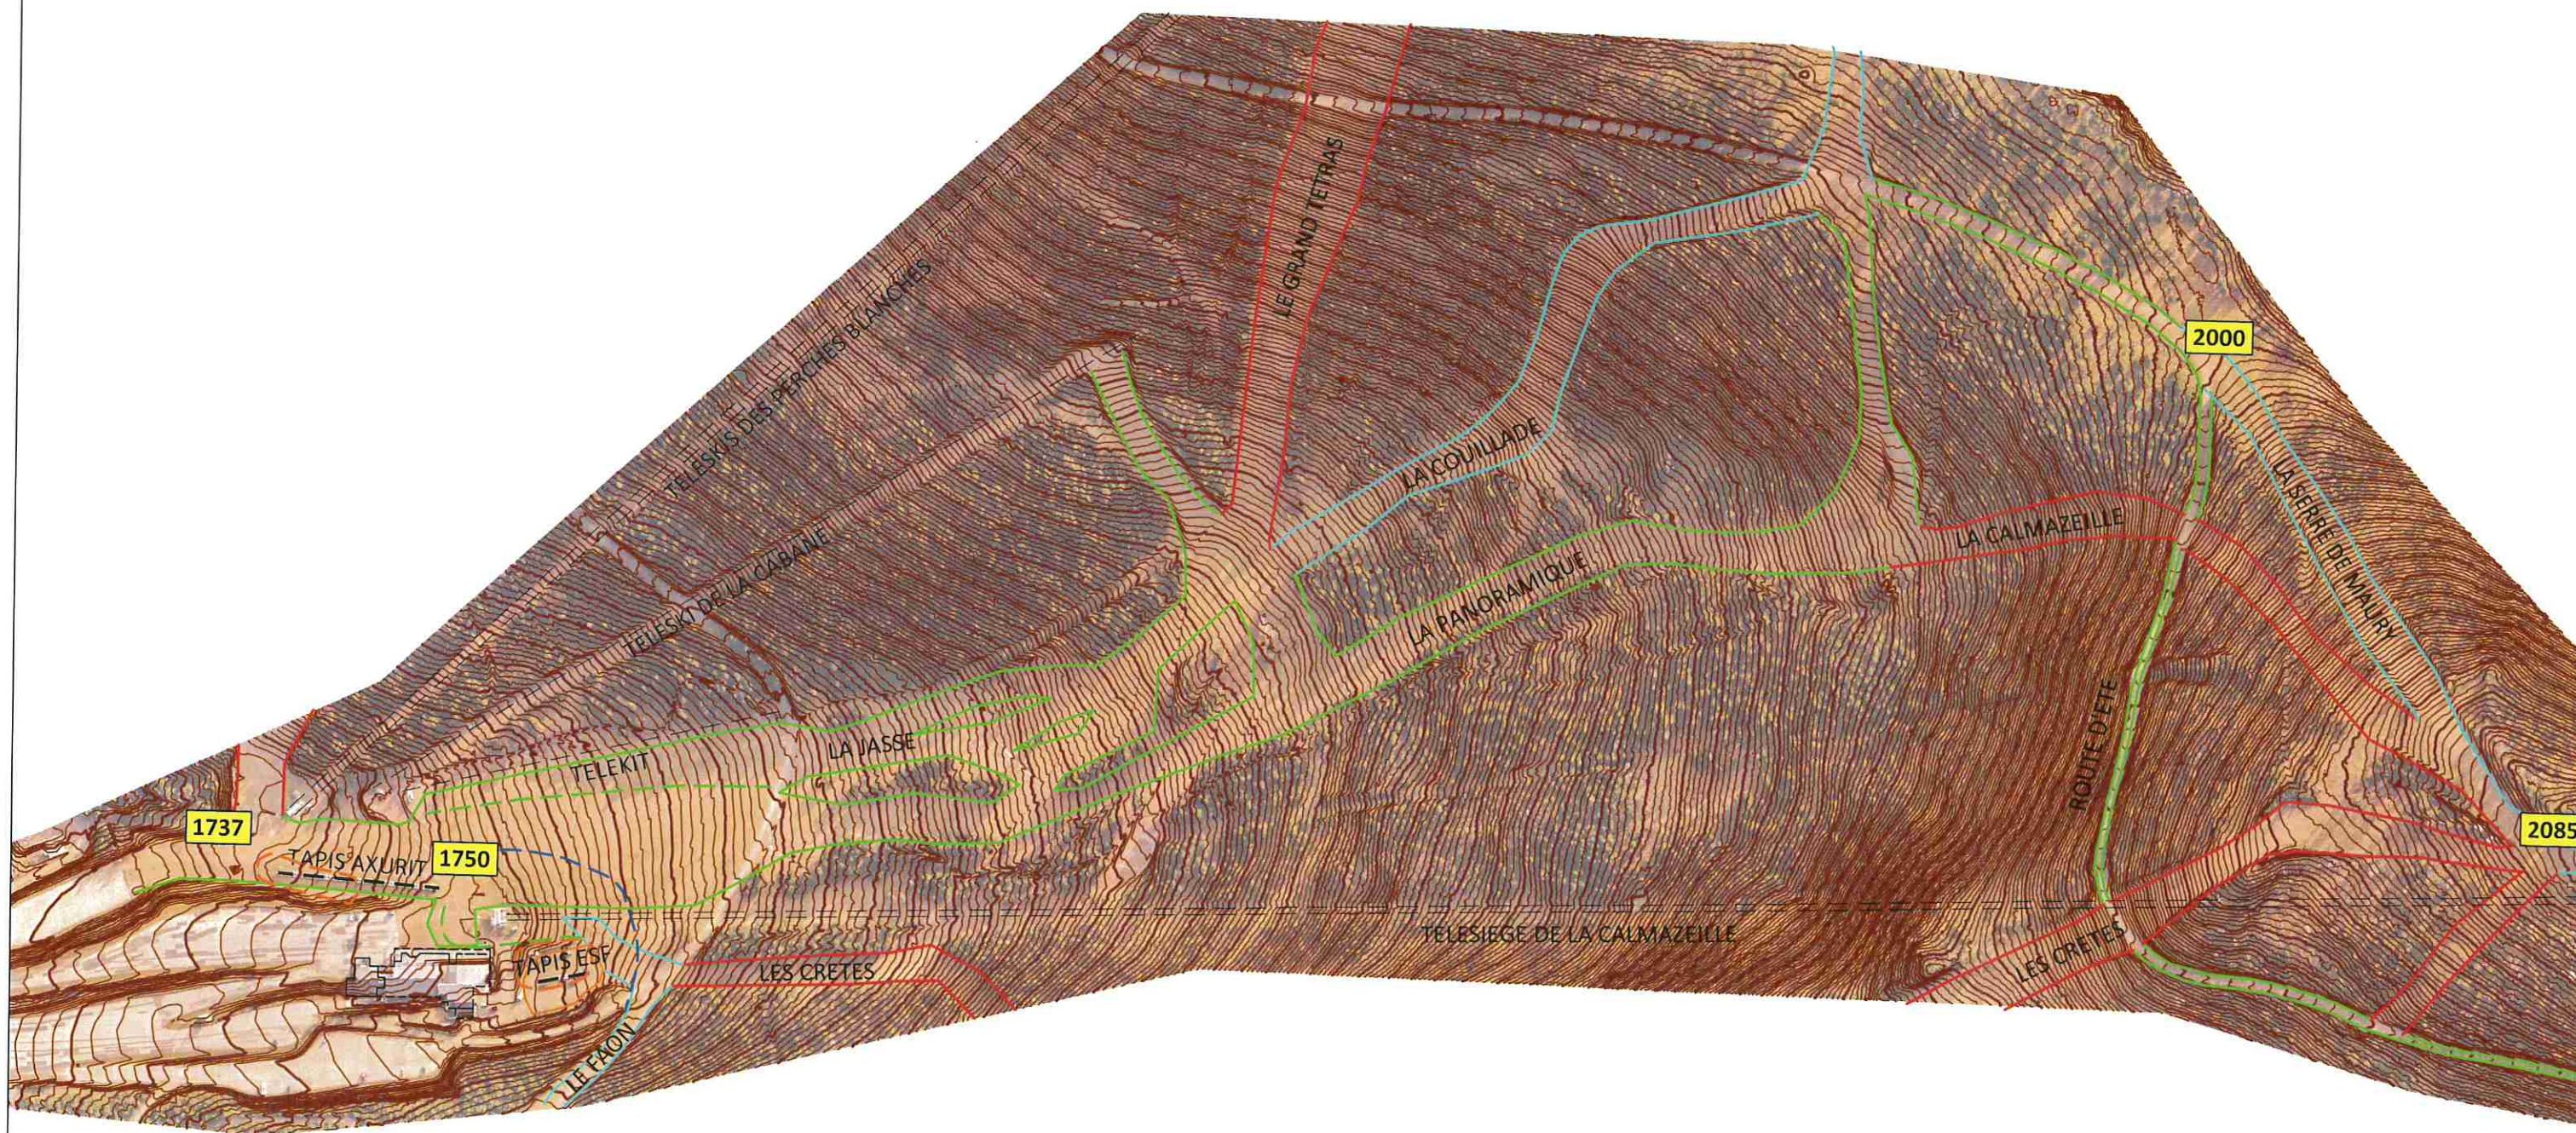

Légende :

- Pistes de ski existantes
- Jardin d'enfants
- Remontées mécaniques



Régie de Formiguères
FORMIGUERES


Restructuration des pistes
Plan de l'état initial



Dessin : CR	Phase : AVP	Echelle : 1/4000	Affaire MDP : 20201629	Ind.
VISA : SG	Date : 09/12/2021	Format : A3	N° de plan : 21PLN0571	A

MDP CONSULTING // 5A Chemin de la Dhuy - 38240 MEYLAN - FR // Tel : +33 (0)4 76 90 20 60 // email: mdp@consultingbymdp.com

Ce document est la propriété de MDP et ne peut être copié ou communiqué à des tiers ou à des concurrents

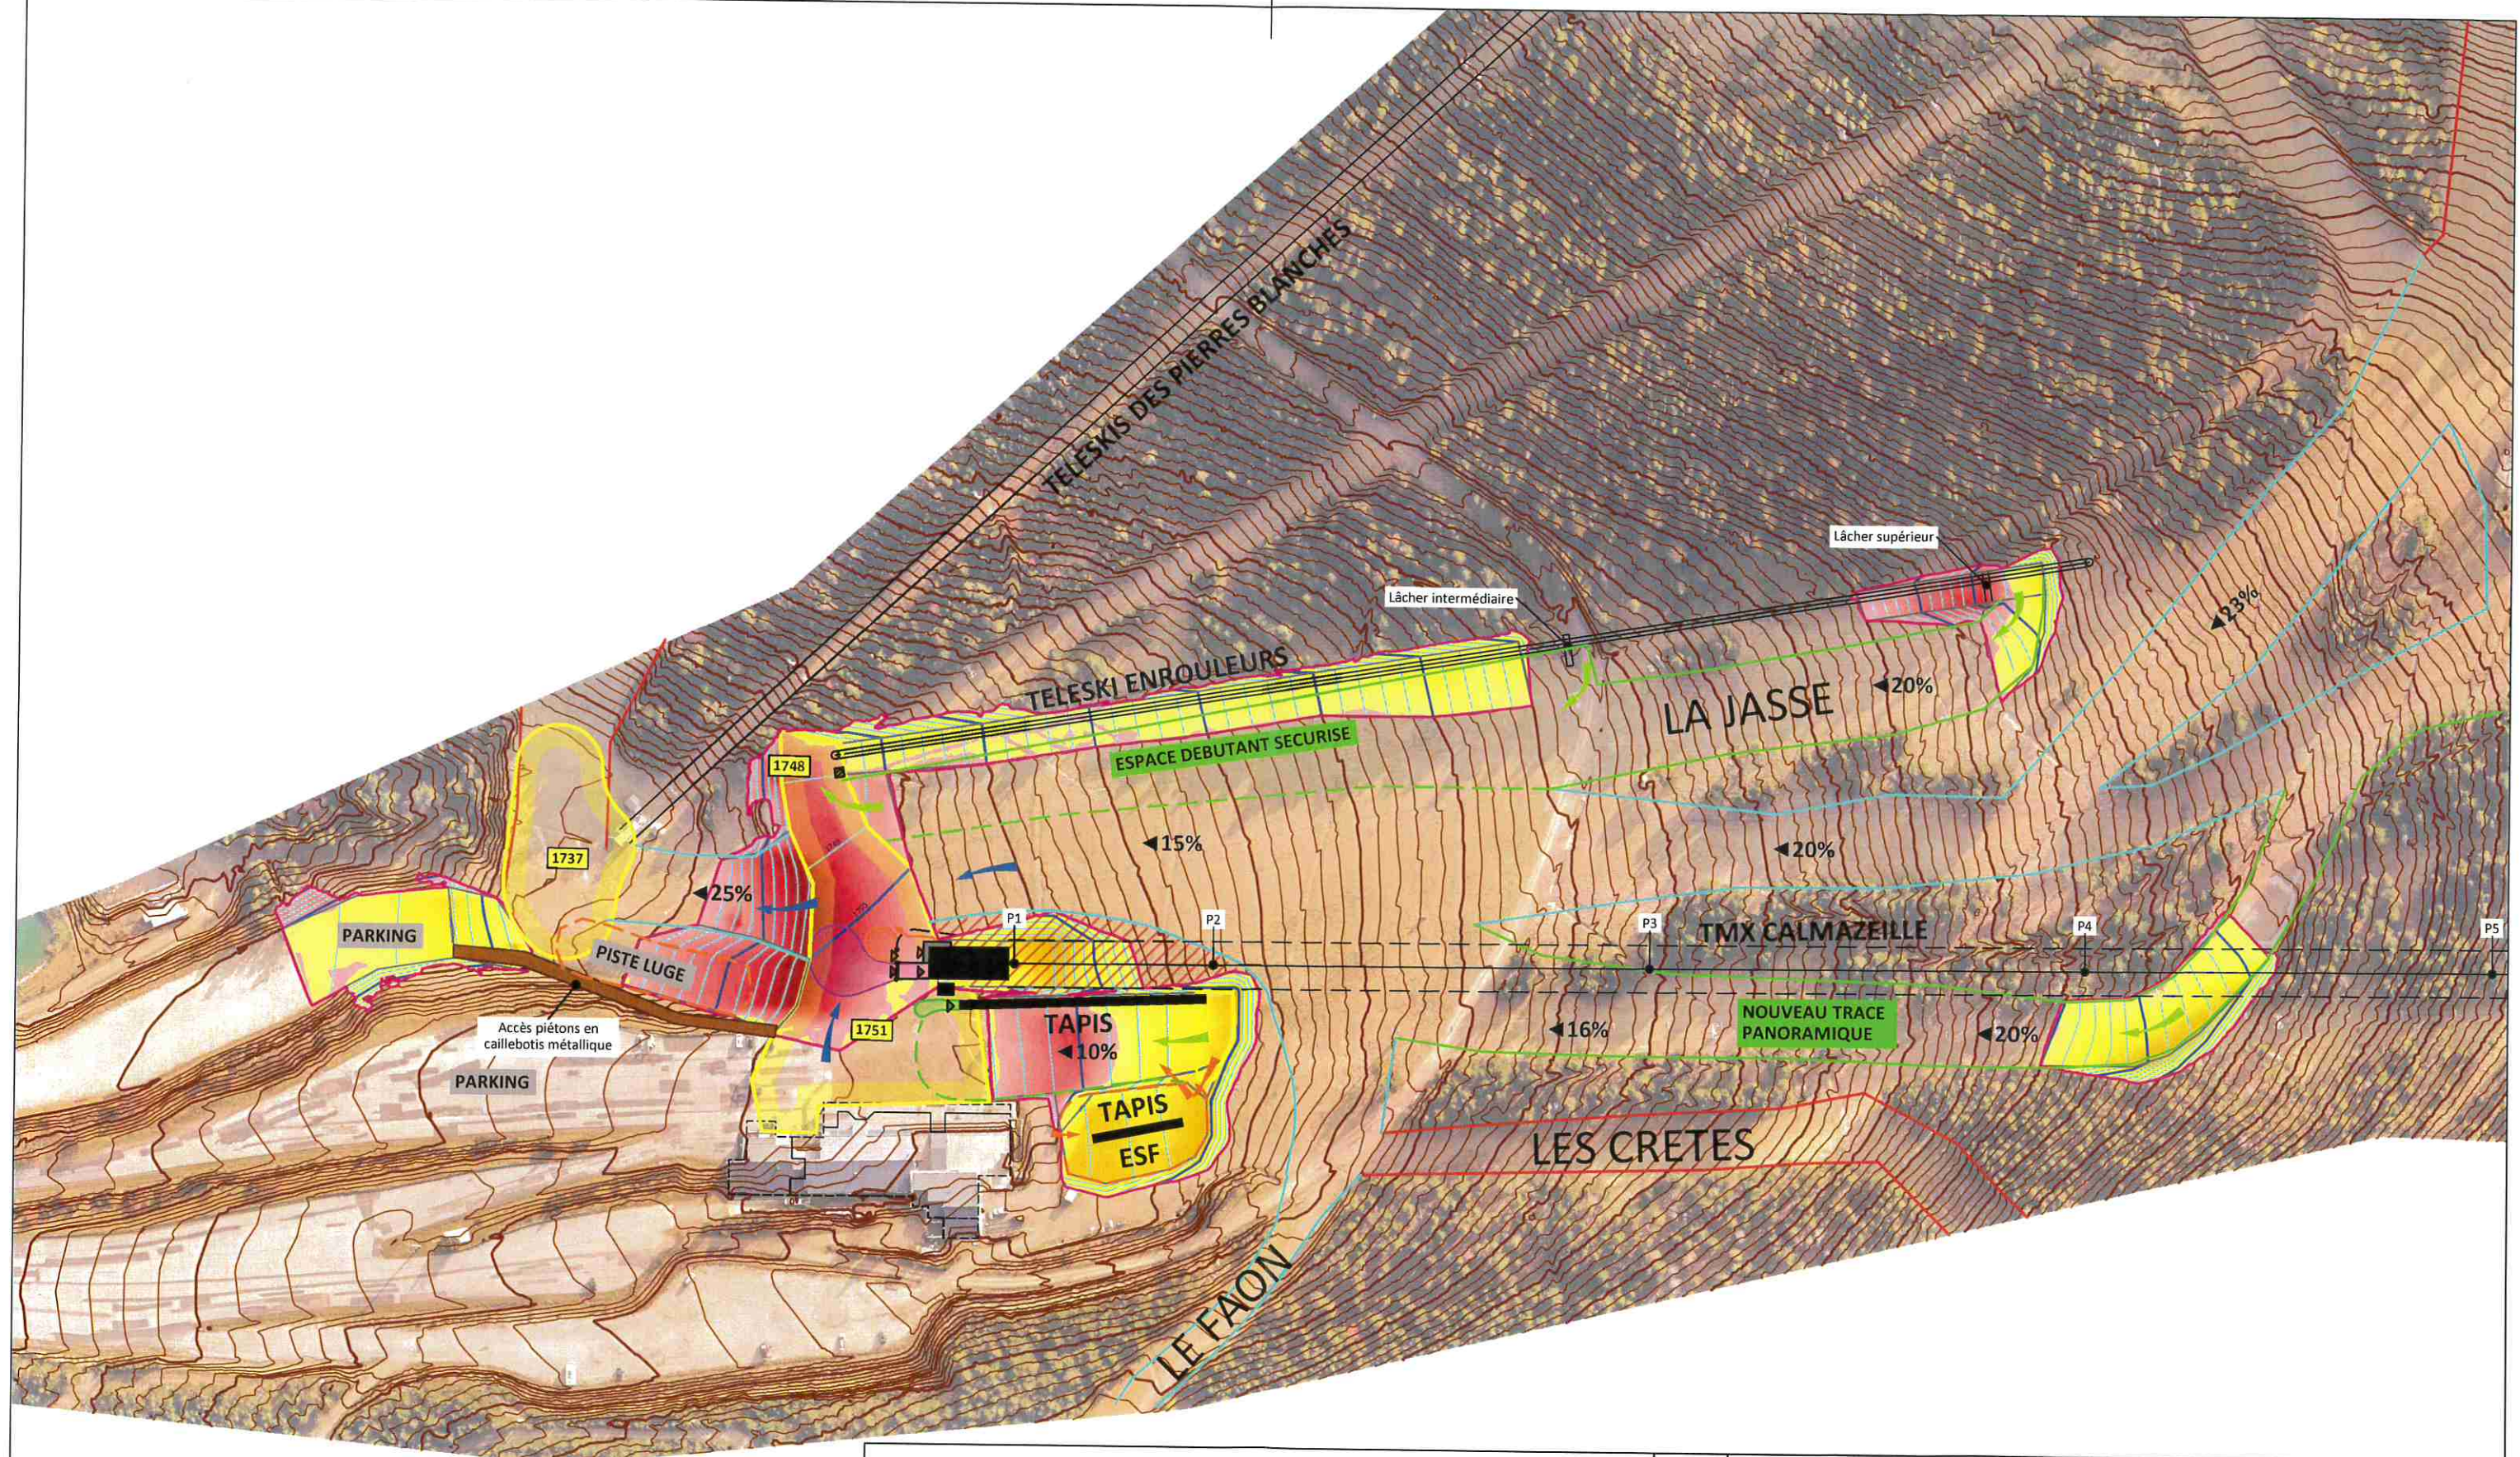

Légende :

- | | |
|-------------------------|--------------------------------------|
| Contour de pistes | Contour des terrassements |
| Remontées mécaniques | Déblai / remblai |
| Principaux flux skieurs | Courbes de niveau projet (pas 1m/5m) |




Régie de Formigères
FORMIGERES

Restructuration des pistes
Plan masse secteur aval



Dessin : CR	Phase : AVP	Echelle : 1/2000	Affaire MDP : 20201629	Ind.
VISA : SG	Date : 09/12/2021	Format : A3	N° de plan : 21PLN0578	A
MDP CONSULTING // 5A Chemin de la Dhuy - 38240 MEYLAN - FR // Tel : +33 (0)4 76 90 20 60 // email: mdp@consultingbymdp.com				
Ce document est la propriété de MDP et ne peut être copié ou communiqué à des tiers ou à des concurrents				

REÇU LE
21 JAN. 2022
MAIRIE
FORMIGUERES

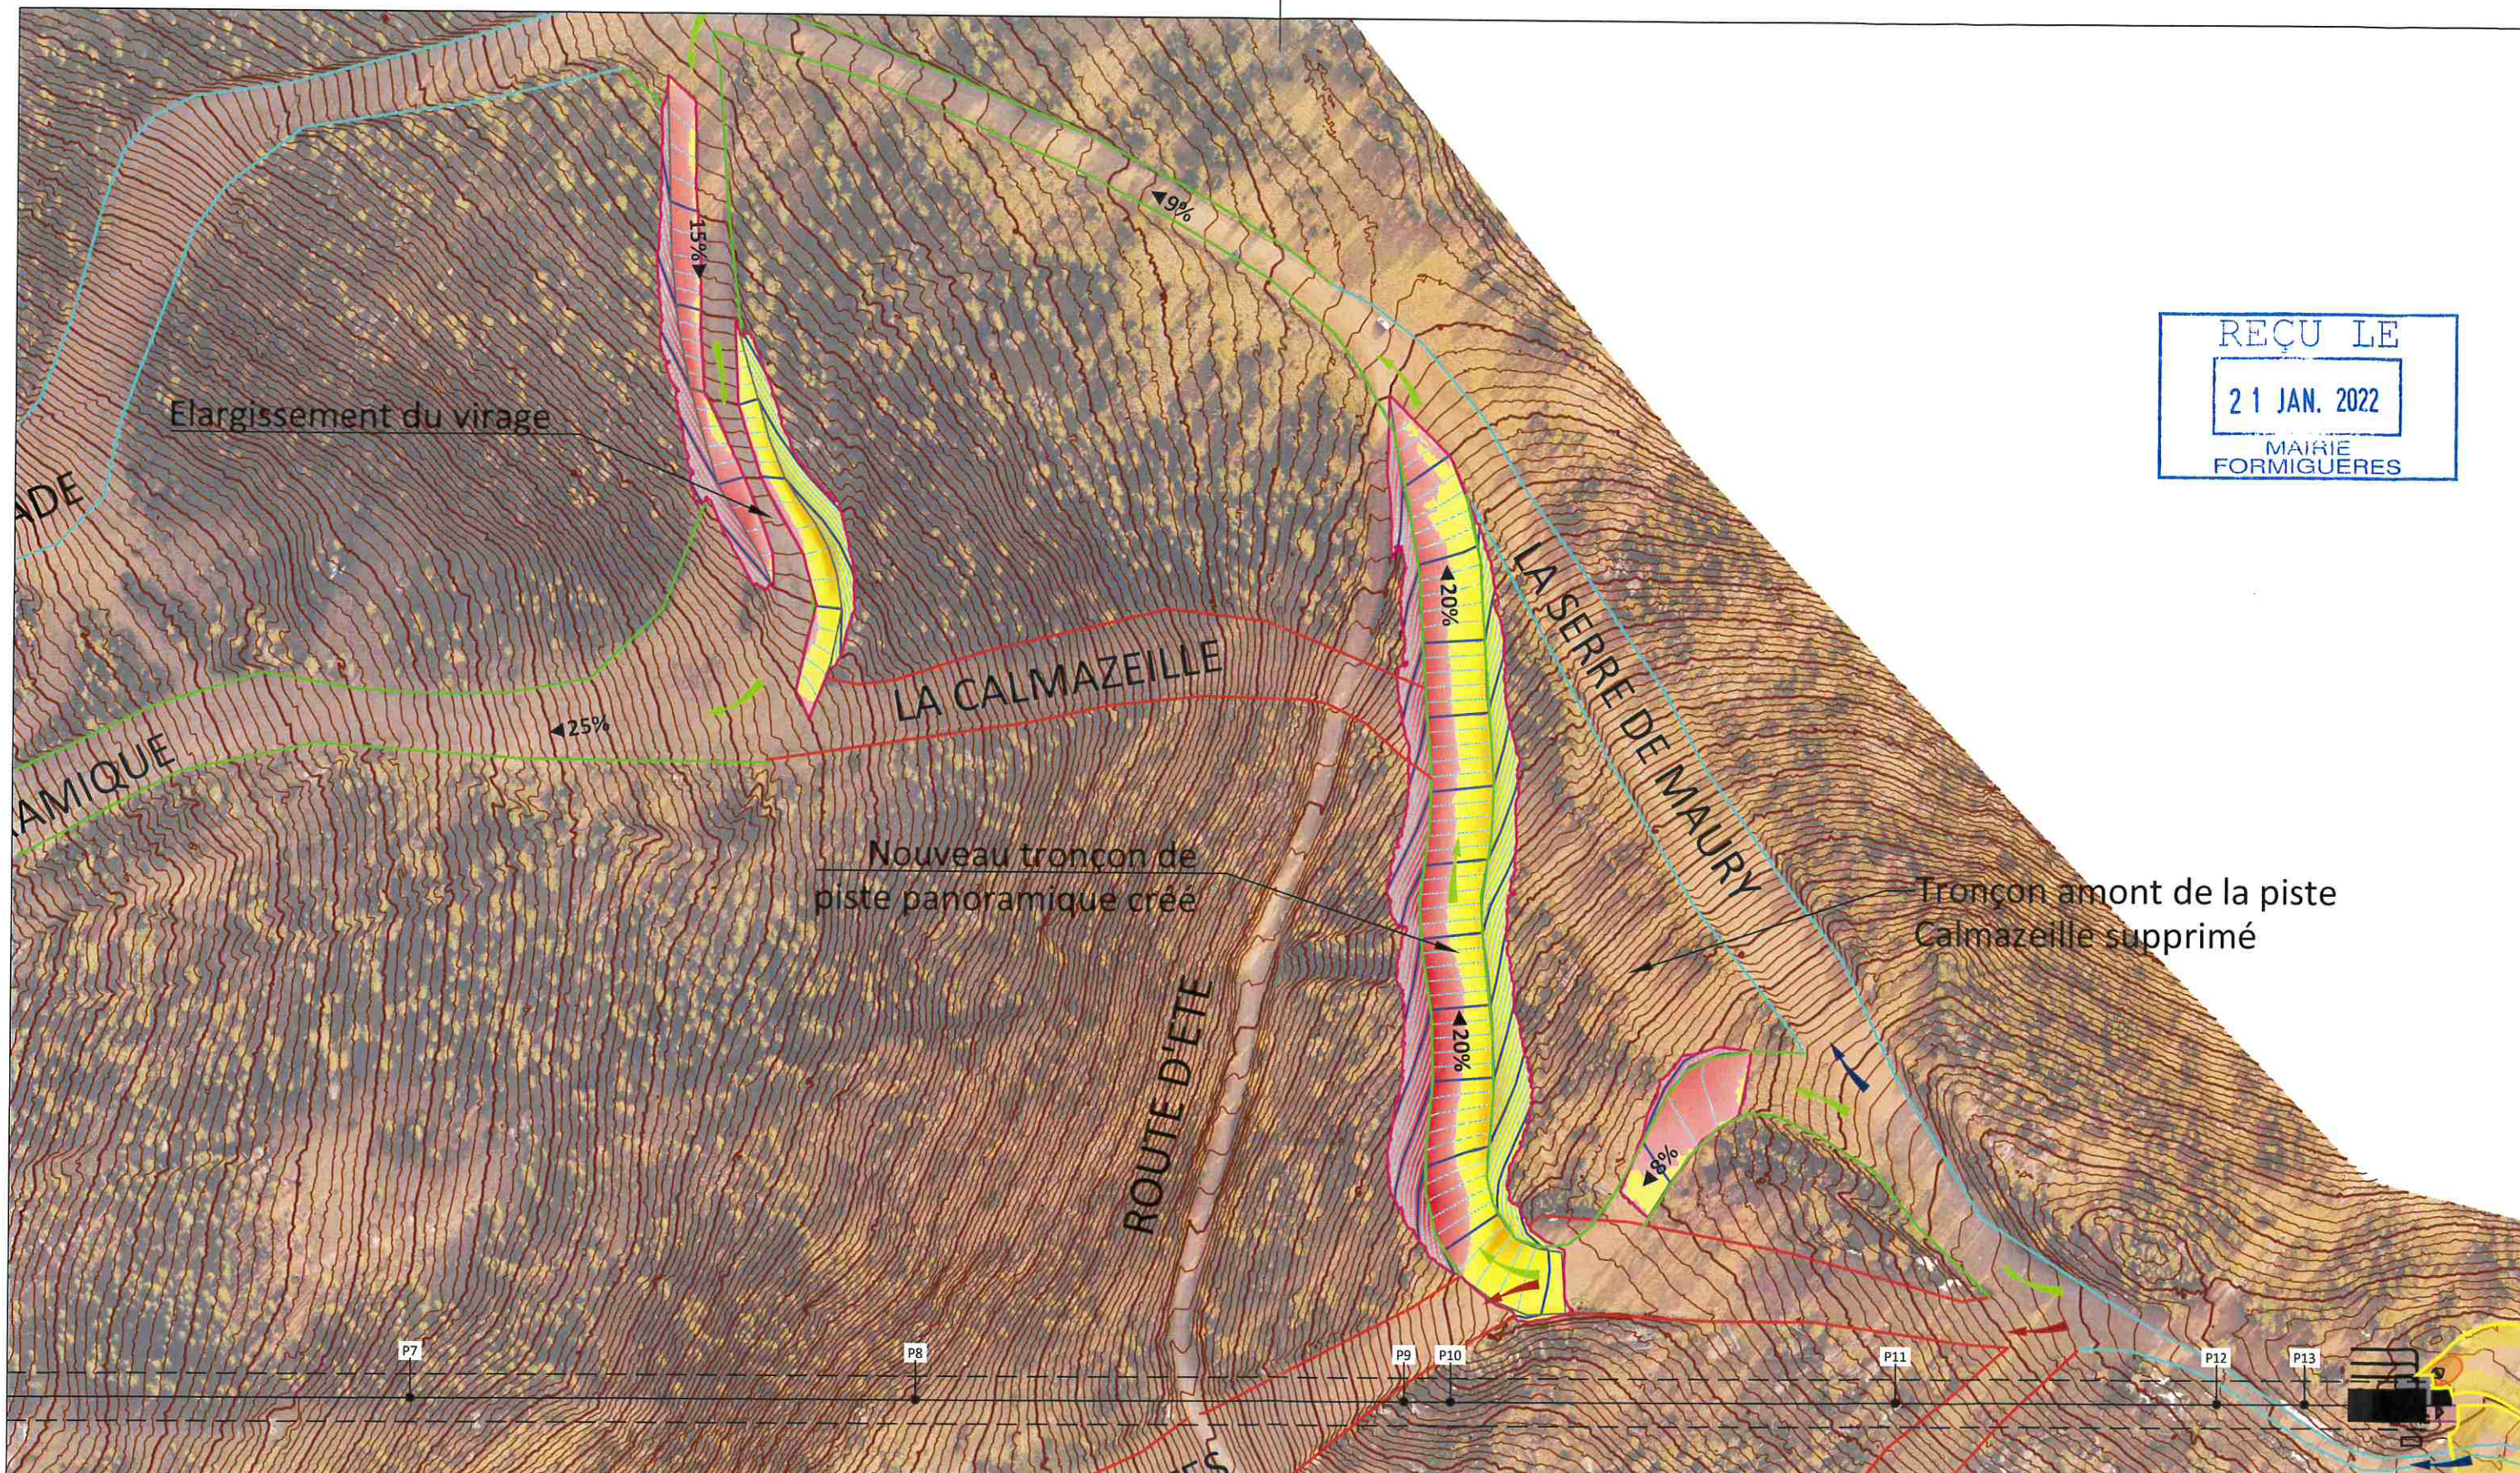

Légende :

- | | |
|---|--|
|  Contour de pistes |  Contour des terrassements |
|  Remontées mécaniques |  Déblai / remblai |
|  Principaux flux skieurs |  Courbes de niveau projet (pas 1m/5m) |




Régie de Formiguères
FORMIGUERES

Restructuration des pistes
Plan masse secteur amont




Dessin : CR	Phase : AVP	Echelle : 1/2000	Affaire MDP : 20201629	Ind.
VISA : SG	Date : 09/12/2021	Format : A3	N° de plan : 21PLN0579	A
MDP CONSULTING // 5A Chemin de la Dhuy - 38240 MEYLAN - FR // Tel : +33 (0)4 76 90 20 60 // email: mdp@consultingbymdp.com				
Ce document est la propriété de MDP et ne peut être copié ou communiqué à des tiers ou à des concurrents				


Parking aval

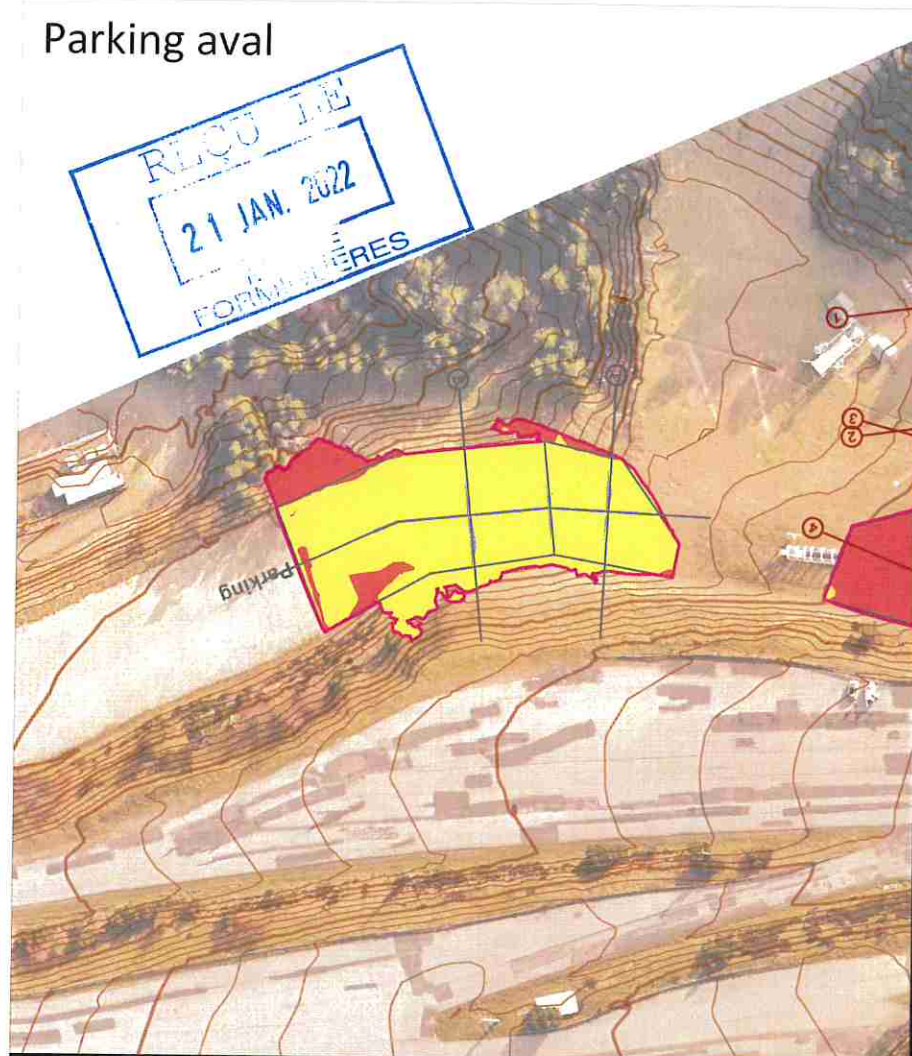

Front de neige (amont)

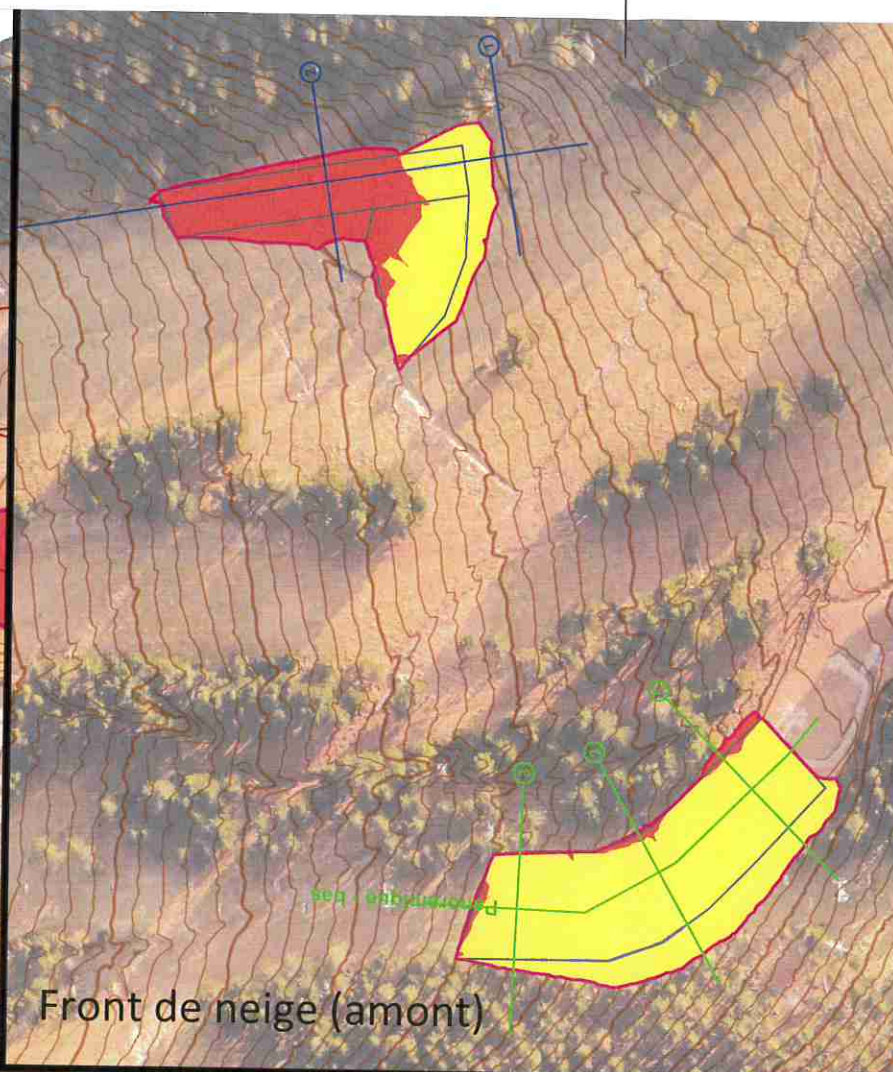


Piste panoramique intermédiaire

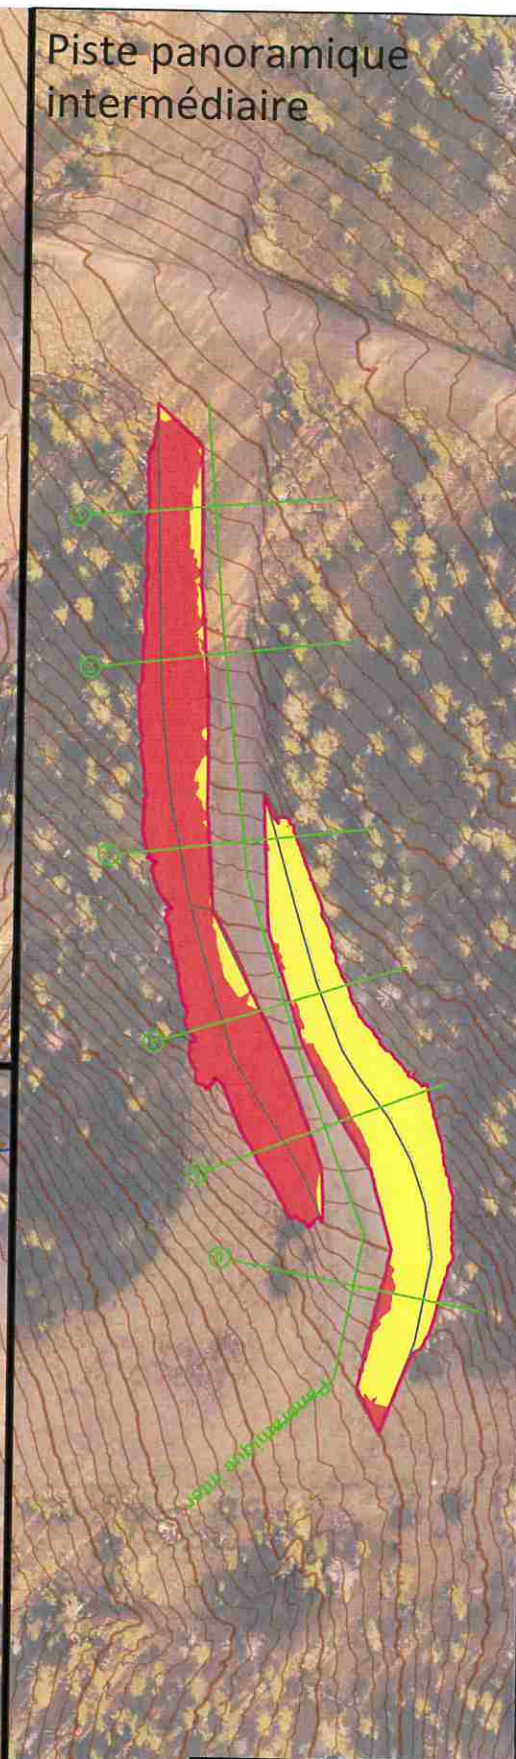

Piste panoramique amont



Front de neige (aval)

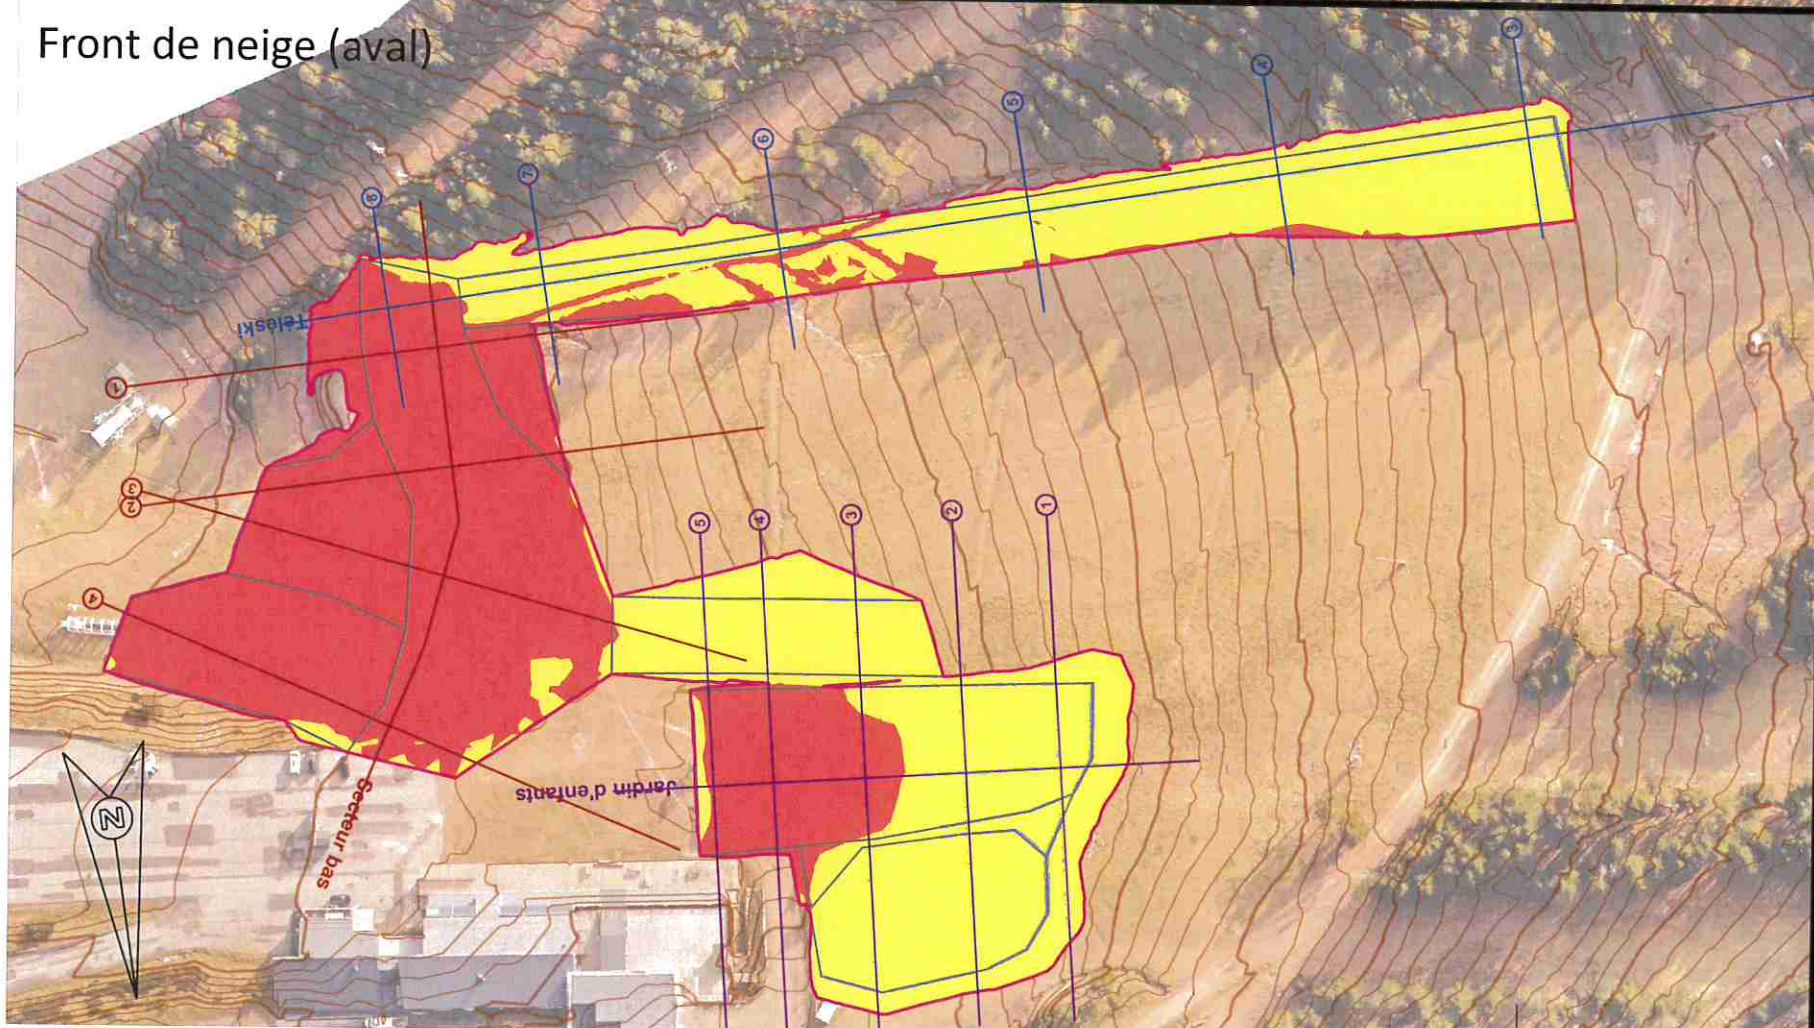

		Régie de Formiguères FORMIGUÈRES			
Restructuration des pistes Localisation des profils					
Dessin : CR	Phase : AVP	Echelle : 1/1500	Affaire MDP : 20201629	Ind.	
VISA : SG	Date : 09/12/2021	Format : A3	N° de plan : 21PLN0580	A	
MDP CONSULTING // 5A Chemin de la Dhuy - 38240 MEYLAN - FR // Tel : +33 (0)4 76 90 20 60 // email: mdp@consultingbymdp.com					
Ce document est la propriété de MDP et ne peut être copié ou communiqué à des tiers ou à des concurrents					

REÇU LE
21 JAN. 2022
MAIRIE
FORMIGUERES

Mensura Genius

Axe : Panoramique haut

N° profil : 1



REÇU LE

21 JAN. 2022

MAIRIE
FORMIGUERES

Echelle X : 1/250
Echelle Z : 1/250

Plan Comp : 2058.8

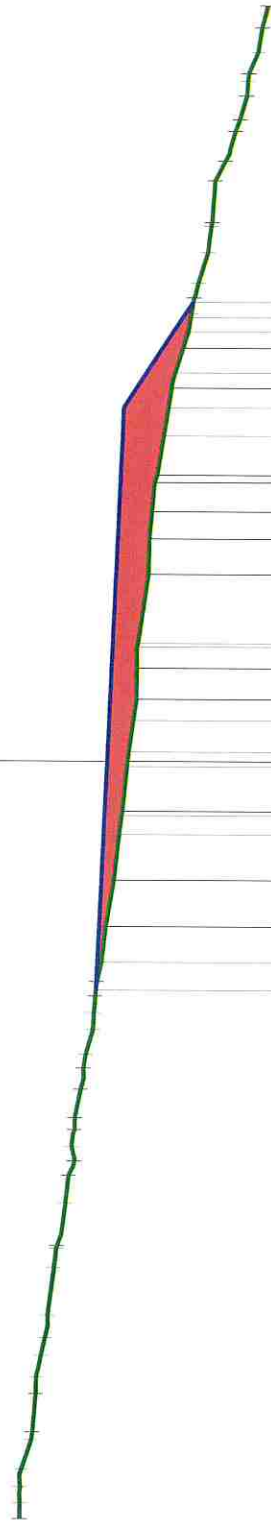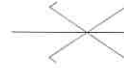

	Terrain		Projet	
	Z	D	Z	D
	2069.29	-25.00	2069.29	-25.00
	2069.28	-24.48	2069.28	-24.48
	2069.25	-23.38	2069.25	-23.38
	2068.93	-22.41	2068.93	-22.41
	2068.89	-22.15	2068.89	-22.15
	2068.78	-20.89	2068.78	-20.89
	2068.62	-19.62	2068.62	-19.62
	2068.49	-19.04	2068.49	-19.04
	2068.41	-18.30	2068.41	-18.30
	2068.21	-16.72	2068.21	-16.72
	2068.15	-16.10	2068.15	-16.10
	2068.12	-16.01	2068.12	-16.01
	2067.86	-14.59	2067.86	-14.59
	2067.75	-13.08	2067.75	-13.08
	2067.66	-12.43	2067.66	-12.43
	2067.56	-11.77	2067.56	-11.77
	2067.37	-10.83	2067.37	-10.83
	2067.29	-10.14	2067.29	-10.14
	2067.21	-9.68	2067.21	-9.68
	2066.98	-8.86	2066.98	-8.86
	2066.91	-8.30	2066.91	-8.30
	2066.85	-7.75	2066.85	-7.75
	2066.71	-6.64	2066.71	-6.64
	2066.57	-5.46	2066.57	-5.46
	2066.31	-3.93	2066.31	-3.93
	2066.15	-2.41	2066.15	-2.41
	2066.04	-1.65	2066.04	-1.65
	2065.89	-0.17	2065.89	-0.17
	2065.85	0.31	2065.85	0.31
	2065.69	1.36	2065.69	1.36
	2065.60	2.06	2065.60	2.06
	2065.59	3.09	2065.59	3.09
	2065.59	3.79	2065.59	3.79
	2065.55	3.91	2065.55	3.91
	2065.22	6.18	2065.22	6.18
	2065.20	7.36	2065.20	7.36
	2065.12	8.26	2065.12	8.26
	2065.03	9.22	2065.03	9.22
	2064.94	9.47	2064.94	9.47
	2064.73	10.77	2064.73	10.77
	2064.48	12.35	2064.48	12.35
	2064.36	12.85	2064.36	12.85
	2063.93	14.21	2063.93	14.21
	2063.84	14.80	2063.84	14.80
	2063.75	15.34	2063.75	15.34
	2063.61	15.83	2063.61	15.83
	2063.30	16.83	2063.30	16.83
	2063.19	17.70	2063.19	17.70
	2063.17	17.82	2063.17	17.82
	2063.07	19.21	2063.07	19.21
	2062.73	19.95	2062.73	19.95
	2062.72	19.95	2062.72	19.95
	2062.40	20.55	2062.40	20.55
	2062.26	21.23	2062.26	21.23
	2062.04	22.01	2062.04	22.01
	2061.97	22.49	2061.97	22.49
	2061.67	23.46	2061.67	23.46
	2061.54	24.27	2061.54	24.27
	2061.35	25.00	2061.35	25.00

Axe : Panoramique haut

N° profil : 2

Echelle X : 1/250
Echelle Z : 1/250
Plan Comp : 2057.6


Terrain	Z		Projet
	D	Z	
	-25.00	2066.06	
	-23.92	2065.90	
	-22.86	2066.04	
	-22.25	2066.13	
	-21.86	2066.13	
	-21.24	2066.07	
	-20.33	2065.75	
	-20.32	2065.75	
	-19.22	2065.76	
	-18.67	2065.71	
	-18.14	2065.82	
	-17.74	2065.91	
	-16.81	2065.80	
	-16.25	2065.74	
	-16.11	2065.75	
	-15.12	2065.66	
	-14.51	2065.78	
	-13.72	2065.62	
	-13.17	2065.49	
	-12.76	2065.45	
	-11.77	2065.38	
	-10.60	2065.43	
	-9.82	2065.41	
	-9.48	2065.37	
	-8.60	2065.34	
	-8.04	2065.23	
	-8.03	2065.23	
	-6.79	2065.26	
	-6.28	2065.24	
	-6.19	2065.24	
	-4.46	2065.00	
	-3.37	2065.00	
	-2.78	2064.96	
	-2.27	2064.90	
	-2.09	2064.86	
	-0.94	2064.83	
	-0.02	2064.73	
	0.53	2064.64	
	1.43	2064.53	
	2.47	2064.55	
	4.00	2064.58	
	4.52	2064.58	
	4.83	2064.58	
	5.67	2064.45	
	7.04	2064.44	
	7.31	2064.44	
	8.50	2064.14	
	9.00	2064.05	
	9.13	2064.05	
	10.43	2063.97	
	10.63	2064.02	
	11.49	2063.94	
	12.46	2063.96	
	13.14	2063.95	
	15.90	2063.02	
	15.91	2063.02	
	16.88	2062.51	
	17.46	2062.29	
	18.01	2062.02	
	18.93	2061.97	
	19.85	2061.95	
	20.46	2061.72	
	21.19	2061.28	
	21.59	2061.07	
	22.52	2060.89	
	23.24	2060.64	
	23.43	2060.54	
	24.34	2060.23	
	24.99	2060.10	
	25.00	2060.10	

Axe : Panoramique haut

N° profil : 3

Echelle X : 1/250
Echelle Z : 1/250

Plan Comp : 2054.2

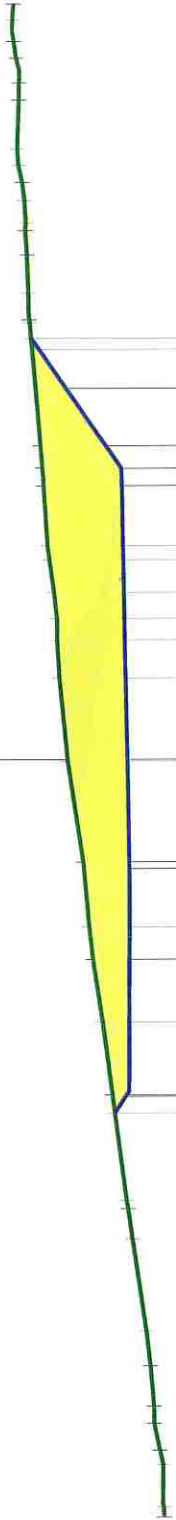

		Terrain		Projet	
		Z	D	Z	D
		2056.70	-25.00	-11.68	-1.68
		2056.72	-24.67	-11.13	-1.13
		2056.83	-22.80	-11.08	-1.08
		2056.73	-23.28	-11.68	-1.68
		2057.03	-21.91	-11.08	-1.08
		2057.03	-21.35	-11.08	-1.08
		2057.15	-20.03	-11.08	-1.08
		2057.28	-18.87	-11.08	-1.08
		2057.73	-15.84	-11.08	-1.08
		2057.87	-14.84	-11.08	-1.08
		2057.92	-14.57	-11.08	-1.08
		2058.31	-11.68	-11.08	-1.08
		2058.39	-11.08	-11.08	-1.08
		2058.70	-8.67	-8.67	-8.67
		2059.01	-6.60	-6.60	-6.60
		2059.13	-5.54	-5.54	-5.54
		2059.33	-3.38	-3.38	-3.38
		2059.84	-0.06	-0.06	-0.06
		2060.11	2.70	2.70	2.70
		2060.18	3.95	2057.91	2.70
		2060.26	4.67	2057.95	3.95
		2060.43	5.52	2057.96	4.67
		2060.49	6.60	2057.98	5.52
		2060.62	9.06	2058.02	9.06
		2060.66	9.65	2058.03	9.63
		2060.72	10.38	2058.55	10.38
		2061.01	13.93	2059.86	12.27
		2061.05	14.55	2060.75	13.56
		2061.10	15.43	2061.01	13.93
		2061.14	16.69		
		2061.19	17.50		
		2061.21	18.48		
		2061.28	19.09		
		2061.41	19.66		
		2061.44	20.20		
		2061.39	21.81		
		2061.37	22.37		
		2061.56	23.75		
		2061.60	24.46		
		2061.56	25.00		

Axe : Panoramique haut
N° profil : 4

Echelle X : 1/250
Echelle Z : 1/250

Plan Comp : 2046.6

Terrain	Z		D	Z	D
	-25.00	2049.17			
	-24.40	2049.29			
	-24.33	2049.30			
	-23.22	2049.62			
	-22.80	2049.69			
	-22.08	2049.87			
	-21.78	2049.95			
	-20.78	2050.10			
	-20.26	2050.20			
	-19.61	2050.65			
	-19.09	2050.82			
	-18.98	2050.83			
	-18.14	2050.65			
	-17.34	2050.80			
	-16.57	2050.82			
	-16.03	2050.75			
	-15.84	2050.84			
	-15.07	2051.05			
	-14.38	2051.01			
	-13.85	2050.92			
	-13.55	2050.95			
	-12.30	2051.26			
	-11.83	2051.38			
	-11.07	2051.54			
	-9.90	2051.59			
	-9.83	2051.61			
	-6.71	2052.33			
	-5.11	2052.41			
	-5.64	2052.51			
	-5.15	2052.46			
	-5.00	2052.54			
	-4.15	2052.74			
	-3.69	2052.81			
	-2.35	2053.03			
	-1.54	2053.14			
	-0.81	2053.18			
	0.00	2053.26			
	0.82	2053.45			
	2.04	2053.78			
	2.17	2053.81			
	3.43	2054.04			
	3.95	2054.19			
	4.89	2054.47			
	5.52	2054.50			
	6.05	2054.60			
	6.72	2054.78			
	7.50	2055.00			
	7.55	2055.01			
	8.58	2055.21			
	9.22	2055.35			
	9.77	2055.51			
	10.29	2055.67			
	10.92	2055.62			
	11.41	2055.82			
	12.26	2055.96			
	12.88	2056.03			
	13.58	2056.00			
	14.20	2056.12			
	15.17	2056.28			
	15.50	2056.36			
	16.21	2056.47			
	16.35	2056.51			
	17.29	2056.70			
	17.78	2056.78			
	18.30	2056.88			
	19.63	2057.13			
	20.34	2057.21			
	21.12	2057.31			
	21.74	2057.31			
	22.29	2057.44			
	22.86	2057.53			
	23.47	2057.64			
	24.08	2057.98			
	25.00	2057.92			

N° profil : 5

Plan Comp : 2038.7


[illegible]

Axe : Panoramique haut

N° profil : 7


Echelle X : 1/250
Echelle Z : 1/250

Plan Comp : 2029.0

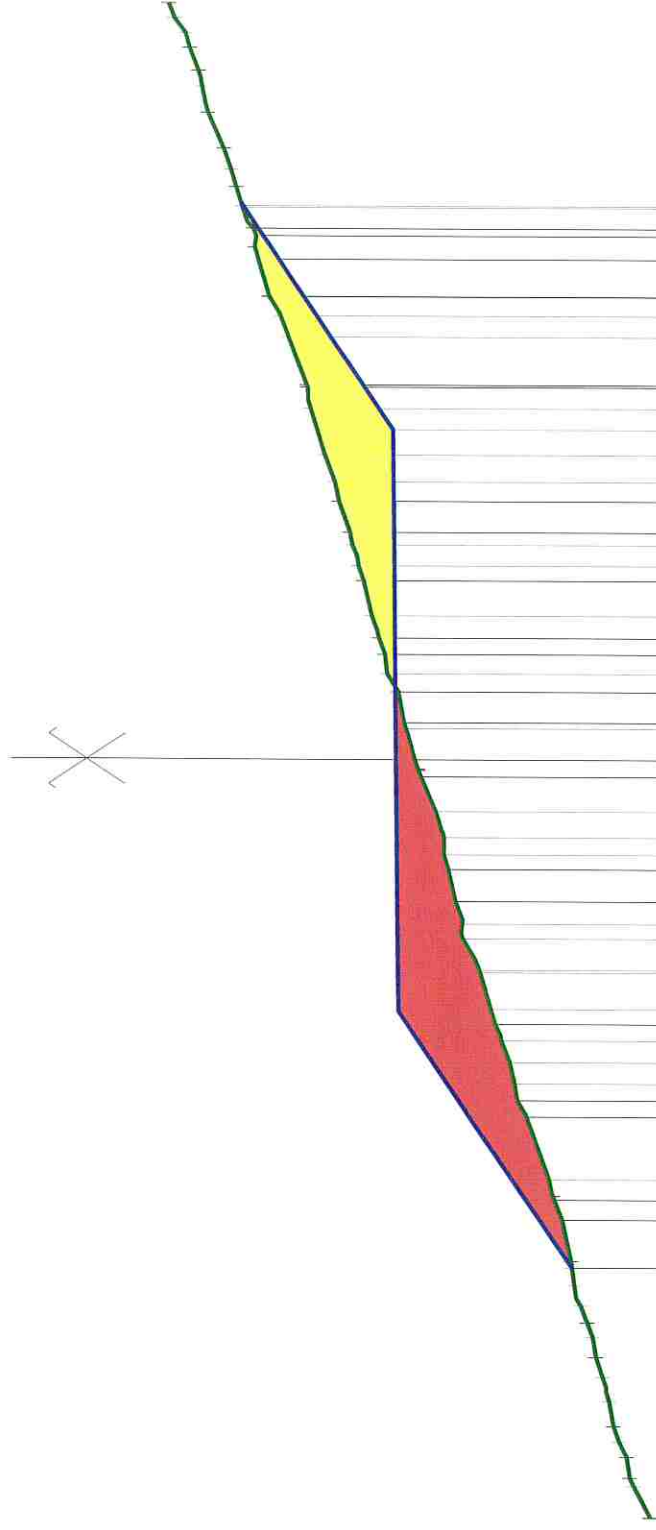

		Terrain		Projet	
		Z	D	Z	D
		25.00	25.00	16.77	16.77
		24.51	24.51	16.76	16.76
		24.01	24.01	16.77	16.77
		23.53	23.53	16.77	16.77
		22.24	22.24	16.77	16.77
		21.38	21.38	16.77	16.77
		20.21	20.21	16.77	16.77
		19.50	19.50	16.77	16.77
		18.31	18.31	16.77	16.77
		17.56	17.56	16.77	16.77
		16.94	16.94	16.77	16.77
		15.30	15.30	16.77	16.77
		14.67	14.67	16.77	16.77
		13.97	13.97	16.77	16.77
		12.39	12.39	16.77	16.77
		11.61	11.61	16.77	16.77
		10.91	10.91	16.77	16.77
		10.07	10.07	16.77	16.77
		9.19	9.19	16.77	16.77
		8.55	8.55	16.77	16.77
		7.52	7.52	16.77	16.77
		6.41	6.41	16.77	16.77
		5.92	5.92	16.77	16.77
		4.76	4.76	16.77	16.77
		4.03	4.03	16.77	16.77
		3.49	3.49	16.77	16.77
		2.85	2.85	16.77	16.77
		2.25	2.25	16.77	16.77
		1.23	1.23	16.77	16.77
		0.00	0.00	16.77	16.77
		-0.56	-0.56	16.77	16.77
		-1.71	-1.71	16.77	16.77
		-2.57	-2.57	16.77	16.77
		-3.62	-3.62	16.77	16.77
		-4.68	-4.68	16.77	16.77
		-5.91	-5.91	16.77	16.77
		-6.95	-6.95	16.77	16.77
		-7.03	-7.03	16.77	16.77
		-8.24	-8.24	16.77	16.77
		-9.27	-9.27	16.77	16.77
		-10.00	-10.00	16.77	16.77
		-10.70	-10.70	16.77	16.77
		-11.25	-11.25	16.77	16.77
		-11.79	-11.79	16.77	16.77
		-13.86	-13.86	16.77	16.77
		-14.41	-14.41	16.77	16.77
		-15.19	-15.19	16.77	16.77
		-16.56	-16.56	16.77	16.77
		-17.36	-17.36	16.77	16.77
		-18.02	-18.02	16.77	16.77
		-18.58	-18.58	16.77	16.77
		-19.06	-19.06	16.77	16.77
		-19.71	-19.71	16.77	16.77
		-20.37	-20.37	16.77	16.77
		-21.16	-21.16	16.77	16.77
		-21.98	-21.98	16.77	16.77
		-22.50	-22.50	16.77	16.77
		-22.99	-22.99	16.77	16.77
		-23.35	-23.35	16.77	16.77
		-23.68	-23.68	16.77	16.77
		-23.96	-23.96	16.77	16.77
		-24.99	-24.99	16.77	16.77
		-25.00	-25.00	16.77	16.77

N° profil : 9

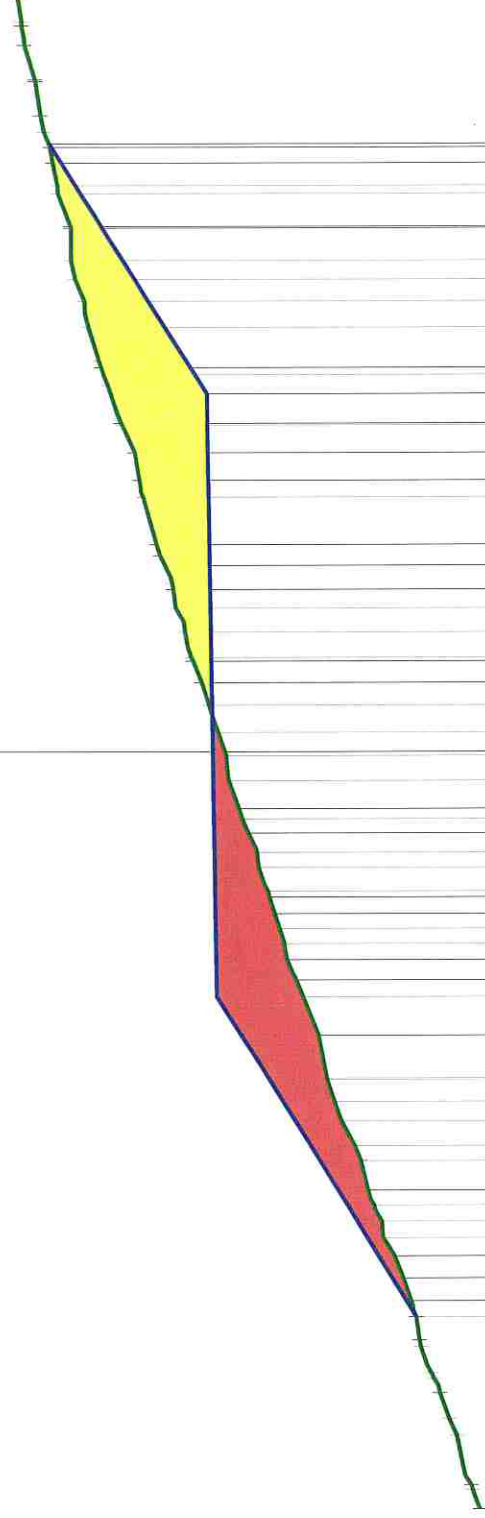

Plan Comp : 2017.9

[illegible]

Axe : Panoramique haut

N° profil : 10

Echelle X : 1/250
Echelle Z : 1/250

Plan Comp : 2012.8

Projet	Terrain			
	D	Z	D	Z
	-25.00	2015.40	-25.00	2015.40
	-24.51	2015.66	-24.51	2015.66
	-23.58	2016.01	-23.58	2016.01
	-23.44	2016.05	-23.44	2016.05
	-21.91	2016.39	-21.91	2016.39
	-21.24	2016.69	-21.24	2016.69
	-20.45	2016.92	-20.45	2016.92
	-20.07	2016.98	-20.07	2016.98
	-18.81	2017.46	-18.81	2017.46
	-18.76	2017.47	-18.76	2017.47
	-17.65	2017.64	-17.65	2017.64
	-17.36	2017.84	-17.36	2017.84
	-16.66	2017.98	-16.66	2017.98
	-16.27	2018.09	-16.27	2018.09
	-15.22	2018.51	-15.22	2018.51
	-14.82	2018.67	-14.82	2018.67
	-13.82	2019.00	-13.82	2019.00
	-13.08	2019.06	-13.08	2019.06
	-12.86	2019.21	-12.86	2019.21
	-11.84	2019.48	-11.84	2019.48
	-11.35	2019.69	-11.35	2019.69
	-11.05	2020.00	-11.05	2020.00
	-9.97	2020.35	-9.97	2020.35
	-9.47	2020.31	-9.47	2020.31
	-8.56	2020.44	-8.56	2020.44
	-8.34	2020.49	-8.34	2020.49
	-7.38	2020.87	-7.38	2020.87
	-6.86	2021.20	-6.86	2021.20
	-6.39	2021.22	-6.39	2021.22
	-5.61	2021.42	-5.61	2021.42
	-4.25	2021.77	-4.25	2021.77
	-3.62	2021.98	-3.62	2021.98
	-3.53	2022.03	-3.53	2022.03
	-2.60	2022.18	-2.60	2022.18
	-2.39	2022.25	-2.39	2022.25
	-0.19	2023.09	-0.19	2023.09
	0.66	2023.21	0.66	2023.21
	1.69	2023.57	1.69	2023.57
	1.79	2023.60	1.79	2023.60
	3.20	2023.86	3.20	2023.86
	4.66	2024.28	4.66	2024.28
	5.65	2024.52	5.65	2024.52
	6.13	2024.60	6.13	2024.60
	6.38	2024.75	6.38	2024.75
	7.44	2025.10	7.44	2025.10
	8.69	2025.52	8.69	2025.52
	9.34	2025.75	9.34	2025.75
	9.74	2025.90	9.74	2025.90
	11.26	2026.59	11.26	2026.59
	12.56	2027.04	12.56	2027.04
	12.78	2027.07	12.78	2027.07
	13.70	2027.72	13.70	2027.72
	14.98	2027.94	14.98	2027.94
	15.74	2028.11	15.74	2028.11
	16.33	2028.21	16.33	2028.21
	16.97	2028.47	16.97	2028.47
	18.26	2028.65	18.26	2028.65
	18.80	2029.06	18.80	2029.06
	20.44	2029.19	20.44	2029.19
	21.31	2029.31	21.31	2029.31
	22.44	2029.65	22.44	2029.65
	22.98	2030.06	22.98	2030.06
	23.07	2030.10	23.07	2030.10
	24.59	2030.12	24.59	2030.12
	24.89	2030.12	24.89	2030.12

Axe : Panoramique haut

N° profil : 11

Echelle X : 1/250
Echelle Z : 1/250

Plan Comp : 2007.2

[illegible]

Axe : Panoramique haut
N° profil : 12

Echelle X : 1/250
Echelle Z : 1/250

Plan Comp : 2003.0


Terrain	Z		Projet
	D	Z	
	-25.00	2005.64	D
	-24.29	2005.64	
	-22.42	2005.68	Z
	-21.64	2005.62	
	-21.18	2005.57	D
	-20.65	2005.72	
	-20.51	2005.74	Z
	-19.66	2006.48	
	-19.09	2006.67	D
	-18.62	2007.07	
	-18.04	2007.62	Z
	-17.29	2007.99	
	-15.73	2008.46	D
	-15.14	2008.61	
	-14.58	2008.79	Z
	-14.51	2008.82	
	-13.57	2009.24	D
	-13.35	2009.32	
	-12.62	2009.46	Z
	-12.17	2009.54	
	-11.54	2009.85	D
	-10.42	2010.27	
	-10.22	2010.36	Z
	-8.64	2010.78	
	-7.80	2011.01	D
	-7.77	2011.02	
	-6.76	2011.46	Z
	-6.04	2011.63	
	-5.14	2011.75	D
	-4.61	2011.96	
	-3.94	2012.25	Z
	-3.11	2012.42	
	-2.43	2012.56	D
	-2.04	2012.56	
	-0.91	2013.10	Z
	-0.17	2013.30	
	0.37	2013.42	D
	1.01	2013.74	
	1.72	2013.83	Z
	2.43	2013.85	
	2.74	2013.71	D
	3.70	2013.91	
	4.91	2014.22	Z
	5.53	2014.46	
	6.20	2014.63	D
	6.84	2014.76	
	7.35	2014.94	Z
	7.87	2015.12	
	7.88	2015.13	D
	9.15	2015.37	
	10.91	2015.77	Z
	11.88	2015.91	
	12.45	2016.17	D
	12.66	2016.23	
	13.60	2016.39	Z
	14.32	2016.61	
	14.93	2016.60	D
	15.62	2016.87	
	16.18	2016.79	Z
	16.74	2016.99	
	17.31	2017.12	D
	18.12	2017.24	
	18.71	2017.37	Z
	19.32	2017.50	
	19.56	2017.81	D
	20.40	2018.10	
	21.13	2018.18	Z
	21.74	2018.44	
	22.61	2018.77	D
	23.74	2018.90	
	24.31	2019.01	Z
	24.88	2019.07	
	25.00	2019.07	

Axe : Panoramique haut

N° profil : 13

Echelle X : 1/250
Echelle Z : 1/250

Plan Comp : 2001.4

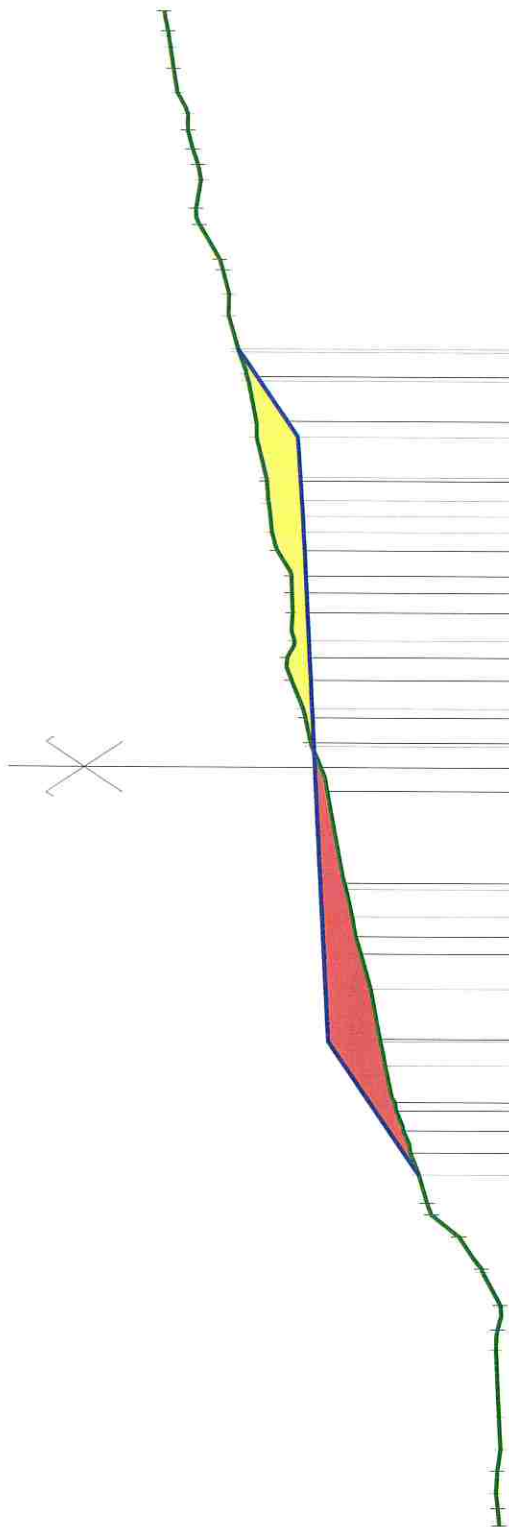

	Terrain		Projet	
	Z	D	Z	D
	-25.00	-25.00	-13.44	-13.44
	-24.43	-24.43	-12.72	-12.72
	-23.94	-23.94	-11.99	-11.99
	-23.19	-23.19	-11.33	-11.33
	-22.49	-22.49	-10.66	-10.66
	-21.42	-21.42	-9.85	-9.85
	-20.04	-20.04	-8.98	-8.98
	-19.22	-19.22	-8.05	-8.05
	-18.55	-18.55	-7.32	-7.32
	-17.80	-17.80	-6.59	-6.59
	-17.74	-17.74	-5.59	-5.59
	-16.64	-16.64	-4.93	-4.93
	-16.55	-16.55	-4.03	-4.03
	-15.49	-15.49	-3.82	-3.82
	-14.77	-14.77	-3.04	-3.04
	-14.38	-14.38	-2.22	-2.22
	-13.44	-13.44	-1.66	-1.66
	-12.72	-12.72	-1.21	-1.21
	-11.99	-11.99	-0.78	-0.78
	-11.33	-11.33	0.00	0.00
	-10.66	-10.66	0.70	0.70
	-9.85	-9.85	1.33	1.33
	-8.98	-8.98	2.89	2.89
	-8.05	-8.05	4.19	4.19
	-7.32	-7.32	5.12	5.12
	-6.59	-6.59	6.33	6.33
	-5.59	-5.59	7.78	7.78
	-4.93	-4.93	8.83	8.83
	-4.03	-4.03	9.59	9.59
	-3.82	-3.82	10.92	10.92
	-3.04	-3.04	11.44	11.44
	-2.22	-2.22	12.77	12.77
	-1.66	-1.66	13.83	13.83
	-1.21	-1.21	14.92	14.92
	-0.78	-0.78	15.65	15.65
	0.00	0.00	16.46	16.46
	0.70	0.70	16.80	16.80
	1.33	1.33	17.94	17.94
	2.89	2.89	18.48	18.48
	4.19	4.19	19.43	19.43
	5.12	5.12	20.44	20.44
	6.33	6.33	21.06	21.06
	7.78	7.78	22.30	22.30
	8.83	8.83	23.10	23.10
	9.59	9.59	23.79	23.79
	10.92	10.92	24.34	24.34
	11.44	11.44	25.00	25.00

Axe : Panoramique haut


N° profil : 14

Echelle X : 1/250
Echelle Z : 1/250

Plan Comp : 1998.1

Terrain	Z		Projet
	D	Z	
	-25.00	2000.66	
	-24.36	2000.82	
	-23.68	2000.87	
	-23.47	2000.93	
	-22.68	2001.11	
	-22.37	2001.27	
	-21.70	2001.39	
	-21.07	2001.66	
	-20.59	2001.94	
	-19.79	2002.56	
	-19.70	2002.63	
	-18.77	2002.88	
	-17.98	2002.62	
	-17.98	2002.62	
	-1.81	2002.52	
	-1.81	2002.51	
	-16.16	2002.52	
	-16.07	2002.51	
	-14.52	2002.42	
	-1.95	2002.43	
	-12.56	2002.46	
	-12.29	2002.46	
	-11.38	2002.27	
	-11.26	2002.22	
	-10.19	2002.40	
	-9.35	2002.84	
	-8.68	2003.44	
	-7.98	2004.00	
	-7.39	2004.11	
	-6.53	2004.44	
	-5.67	2004.62	
	-5.01	2004.78	
	-4.74	2004.45	
	-3.72	2004.94	
	1.29	2005.01	
	1.89	2005.00	
	-1.83	2005.23	
	-1.71	2005.25	
	-0.41	2005.25	
	-0.27	2005.25	
	0.89	2005.37	
	0.99	2005.61	
	1.98	2005.72	
	2.78	2005.75	
	1.59	2005.82	
	4.37	2005.72	
	4.42	2005.74	
	5.72	2005.92	
	6.65	2006.14	
	7.55	2006.13	
	8.42	2006.23	
	8.92	2006.27	
	9.43	2006.16	
	10.04	2006.18	
	10.62	2006.27	
	10.87	2006.33	
	11.85	2006.36	
	12.56	2006.40	
	13.08	2006.45	
	1.90	2006.67	
	14.98	2006.70	
	15.79	2006.70	
	2.35	2006.82	
	18.15	2006.82	
	2.20	2006.99	
	20.35	2006.99	
	2.21	2007.18	
	22.56	2007.18	
	23.35	2007.21	
	1.65	2007.19	
	25.00	2007.19	

N° profil : 15

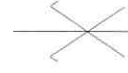

Plan Comp : 1995.9

[illegible]


Axe : Panoramique - bas

REÇU LE

21 JAN. 2022

MAIRIE
FORMIGUERES

Echelle Z : 1/250
Echelle X : 1/250
Plan Comp : 1805.00

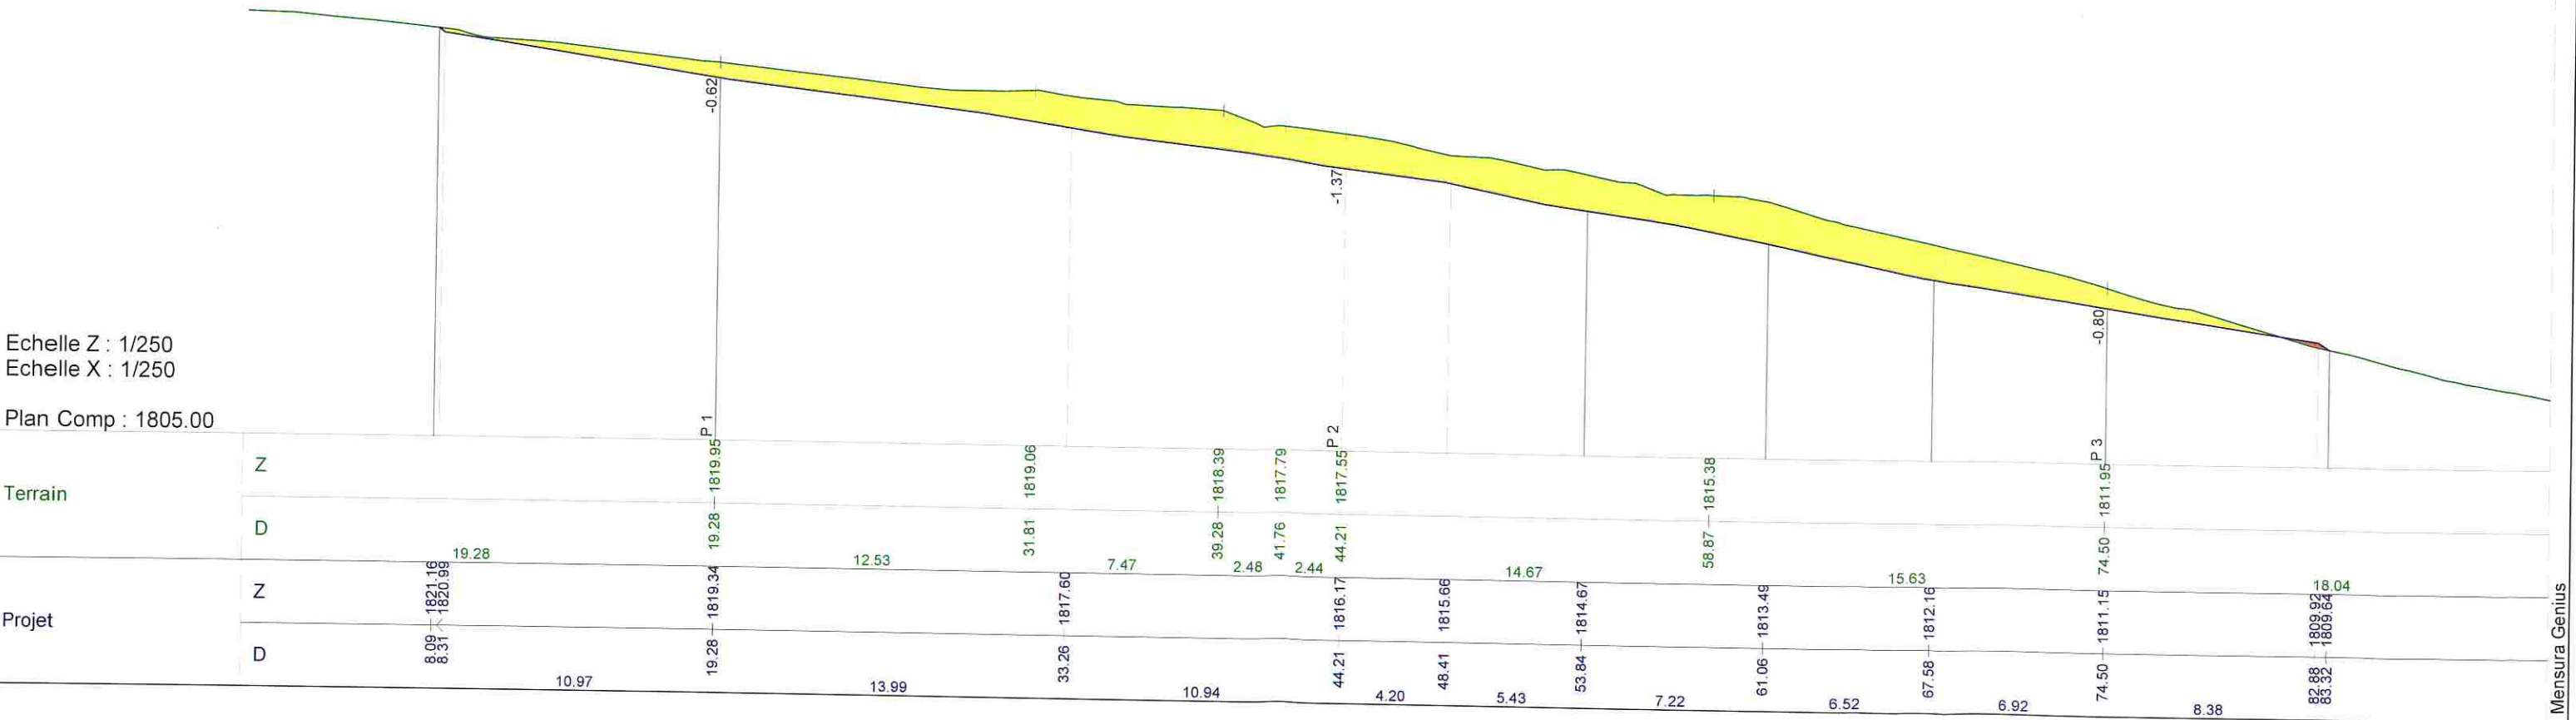


Axe : Panoramique - bas

N° profil : 1

21 JAN. 2022
MAIRIE
FORMIGUERES

Echelle X : 1/250
Echelle Z : 1/250

Plan Comp : 1813.9

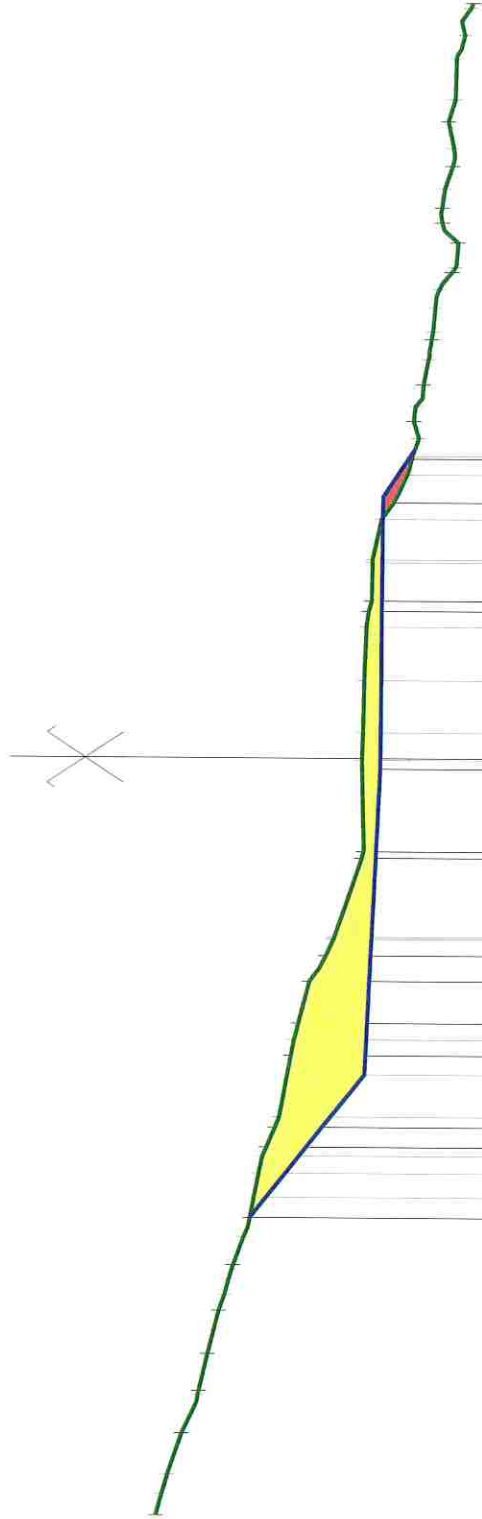

	Terrain		Projet	
	Z	D	Z	D
	-25.00	1826.60	-24.30	1826.40
	-23.66	1826.22	-23.36	1825.76
	-22.29	1825.46	-21.67	1825.24
	-21.04	1825.24	-20.90	1825.21
	-19.68	1824.92	-18.25	1824.56
	-17.21	1824.24	-17.74	1824.37
	-16.75	1824.09	-15.83	1823.76
	-15.18	1823.55	-14.51	1823.01
	-13.71	1823.26	-13.71	1823.38
	-12.33	1823.14	-12.33	1823.14
	-11.00	1822.77	-11.00	1822.77
	-9.82	1822.23	-9.82	1822.23
	-8.75	1822.13	-8.75	1822.13
	-7.37	1821.63	-7.37	1821.63
	-6.52	1821.05	-6.52	1821.05
	-5.91	1820.84	-5.91	1820.84
	-5.08	1819.94	-5.08	1819.94
	-3.03	1819.88	-3.03	1819.88
	-0.05	1819.96	-0.05	1819.96
	0.86	1819.92	0.86	1819.92
	2.58	1819.89	2.58	1819.89
	4.21	1819.66	4.21	1819.66
	5.84	1819.63	5.84	1819.63
	7.92	1819.35	7.92	1819.35
	8.46	1818.95	8.46	1818.95
	9.39	1818.50	9.39	1818.50
	10.00	1818.33	10.00	1818.33
	11.16	1818.12	11.16	1818.12
	12.37	1817.99	12.37	1817.99
	13.21	1817.82	13.21	1817.82
	14.13	1817.71	14.13	1817.71
	15.53	1817.47	15.53	1817.47
	16.26	1817.06	16.26	1817.06
	17.73	1817.39	17.73	1817.39
	18.22	1817.40	18.22	1817.40
	18.84	1817.31	18.84	1817.31
	19.60	1817.06	19.60	1817.06
	20.18	1817.02	20.18	1817.02
	21.08	1817.20	21.08	1817.20
	21.81	1816.98	21.81	1816.98
	23.16	1816.95	23.16	1816.95
	23.94	1816.67	23.94	1816.67
	24.84	1816.48	24.84	1816.48
	25.00	1816.41	25.00	1816.41

Axe : Panoramique - bas

N° profil : 2


Echelle X : 1/250
Echelle Z : 1/250

Plan Comp : 1812.0

Terrain		Projet	
Z	D	Z	D
1823.63	25.00	1823.63	
1823.62	24.97	1823.62	
1823.17	23.60	1823.17	
1822.94	22.77	1822.94	
1822.94	22.23	1822.94	
1822.86	21.76	1822.86	
1822.43	20.81	1822.43	
1822.30	20.01	1822.30	
1822.21	19.45	1822.21	
1822.18	19.34	1822.18	
1821.89	18.47	1821.89	
1821.43	17.07	1821.43	
1821.19	15.90	1821.19	
1820.99	15.24	1820.99	
1820.64	14.41	1820.64	
1820.64	14.40	1820.64	
1820.49	12.63	1820.49	
1820.47	12.42	1820.47	
1820.08	11.44	1820.08	
1820.08	11.42	1820.08	
1819.53	8.70	1819.53	
1819.39	8.01	1819.39	
1819.14	7.49	1819.14	
1819.13	7.45	1819.13	
1819.06	6.44	1819.06	
1818.77	5.57	1818.77	
1818.47	4.24	1818.47	
1818.08	3.02	1818.08	
1817.82	2.39	1817.82	
1817.78	2.18	1817.78	
1817.55	0.00	1817.55	
1817.28	0.92	1817.28	
1817.14	1.42	1817.14	
1817.00	2.48	1817.00	
1816.70	3.53	1816.70	
1816.49	4.95	1816.49	
1816.38	5.49	1816.38	
1816.29	6.08	1816.29	
1816.00	6.65	1816.00	
1815.99	6.66	1815.99	
1815.57	9.10	1815.57	
1815.38	9.92	1815.38	
1815.22	11.18	1815.22	
1815.15	11.78	1815.15	
1815.10	12.50	1815.10	
1814.80	13.44	1814.80	
1814.75	14.37	1814.75	
1814.72	14.85	1814.72	
1814.56	15.65	1814.56	
1814.65	16.27	1814.65	
1814.60	17.04	1814.60	
1814.60	17.81	1814.60	
1814.49	18.94	1814.49	
1814.47	19.03	1814.47	
1814.44	19.91	1814.44	
1814.32	20.10	1814.32	
1814.19	21.36	1814.19	
1813.97	22.26	1813.97	
1813.29	23.03	1813.29	
1813.28	23.60	1813.28	
1813.87	24.39	1813.87	
1813.80	25.00	1813.80	



N° profil : 3

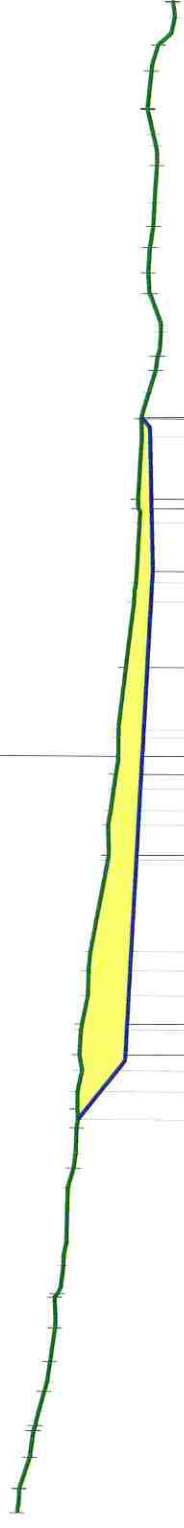

Plan Comp : 1808.9

[illegible]


Axe : Panoramique inter

N° profil : 1

REÇU LE

21 JAN. 2022

MAIRIE
FORMIGUÈRES

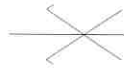

Echelle X : 1/250
Echelle Z : 1/250

Plan Comp : 1965.9


	Terrain		Projet	
	Z	D	Z	D
	-25.00	-24.46	2.29	2.29
	-1977.08	-1977.04		
	-24.46	-24.46		
	-1977.04	-1977.04		
	-22.15	-22.15	1.21	1.21
	-1976.57	-1976.44		
	-20.30	-20.30	1.2	1.2
	-1976.33	-1976.20		
	-19.22	-19.22	1.26	1.26
	-17.77	-17.77		
	-17.45	-17.45		
	-16.40	-16.40		
	-15.68	-15.68		
	-14.89	-14.89		
	-13.64	-13.64		
	-13.09	-13.09		
	-12.66	-12.66		
	-11.58	-11.58		
	-10.96	-10.96		
	-10.47	-10.47		
	-9.05	-9.05		
	-8.40	-8.40		
	-7.41	-7.41		
	-4.34	-4.34	3.07	3.07
	-3.91	-3.91		
	-2.89	-2.89	1.32	1.32
	-1.57	-1.57		
	0.00	0.00	1.57	1.57
	1.79	1.79		
	1.79	1.79		
	2.38	2.38		
	3.00	3.00		
	3.55	3.55		
	4.94	4.94	1.39	1.39
	5.60	5.60		
	6.44	6.44		
	7.00	7.00		
	7.62	7.62		
	8.22	8.22		
	8.22	8.22		
	9.04	9.04		
	9.95	9.95		
	10.47	10.47		
	11.12	11.12		
	11.66	11.66		
	12.96	12.96		
	13.29	13.29		
	13.96	13.96		
	14.46	14.46		
	15.12	15.12		
	15.88	15.88		
	16.63	16.63		
	18.22	18.22		
	18.89	18.89		
	19.42	19.42		
	21.37	21.37		
	25.00	25.00		

Axe : Panoramique inter

N° profil : 2


Echelle X : 1/250
Echelle Z : 1/250

Plan Comp : 1961.7

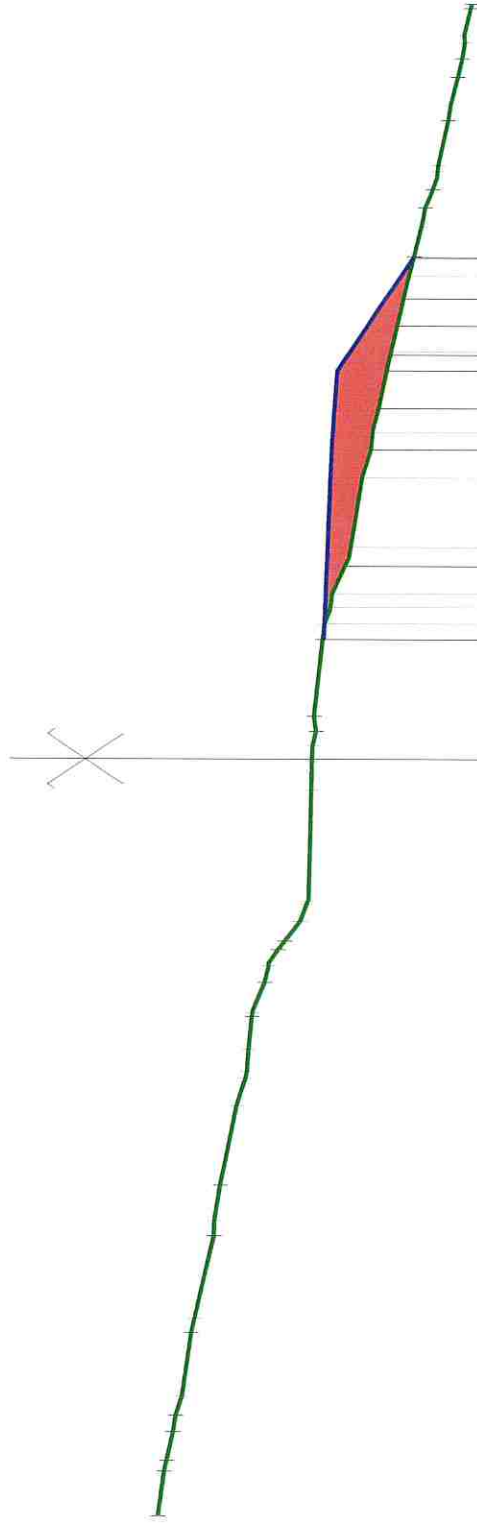

	Terrain		Projet	
	Z	D	Z	D
	1974.48	-25.00	1974.48	-25.00
	1974.29	-23.53	1974.29	-23.53
	1974.20	-23.18	1974.20	-23.18
	1974.00	-22.23	1974.00	-22.23
	1973.91	-21.69	1973.91	-21.69
	1973.70	-21.05	1973.70	-21.05
	1973.41	-18.96	1973.41	-18.96
	1973.30	-18.48	1973.30	-18.48
	1972.66	-15.77	1972.66	-15.77
	1972.65	-15.27	1972.65	-15.27
	1972.47	-14.09	1972.47	-14.09
	1971.93	-11.46	1971.93	-11.46
	1971.63	-10.54	1971.63	-10.54
	1971.58	-10.33	1971.58	-10.33
	1971.54	-9.61	1971.54	-9.61
	1971.43	-8.51	1971.43	-8.51
	1971.41	-8.39	1971.41	-8.39
	1970.87	-6.83	1970.87	-6.83
	1970.57	-5.60	1970.57	-5.60
	1970.35	-5.37	1970.35	-5.37
	1969.86	-4.81	1969.86	-4.81
	1969.64	-4.61	1969.64	-4.61
	1969.49	-0.08	1969.49	-0.08
	1969.46	0.44	1969.46	0.44
	1969.42	1.42	1969.42	1.42
	1969.15	3.96	1969.15	3.96
	1969.08	4.49	1969.08	4.49
	1969.00	5.03	1969.00	5.03
	1968.84	5.49	1968.84	5.49
	1968.43	6.39	1968.43	6.39
	1968.24	7.02	1968.24	7.02
	1967.87	9.31	1967.87	9.31
	1967.57	10.24	1967.57	10.24
	1967.51	10.82	1967.51	10.82
	1967.32	11.61	1967.32	11.61
	1966.96	13.30	1966.96	13.30
	1966.94	13.37	1966.94	13.37
	1966.34	15.99	1966.34	15.99
	1966.16	16.64	1966.16	16.64
	1965.91	17.63	1965.91	17.63
	1965.79	18.26	1965.79	18.26
	1965.54	18.86	1965.54	18.86
	1965.38	19.45	1965.38	19.45
	1965.36	19.65	1965.36	19.65
	1965.02	21.15	1965.02	21.15
	1964.95	21.66	1964.95	21.66
	1964.71	22.57	1964.71	22.57
	1964.57	23.19	1964.57	23.19
	1964.48	23.72	1964.48	23.72
	1964.51	23.96	1964.51	23.96
	1964.29	24.85	1964.29	24.85
	1964.25	25.00	1964.25	25.00

N° profil : 3

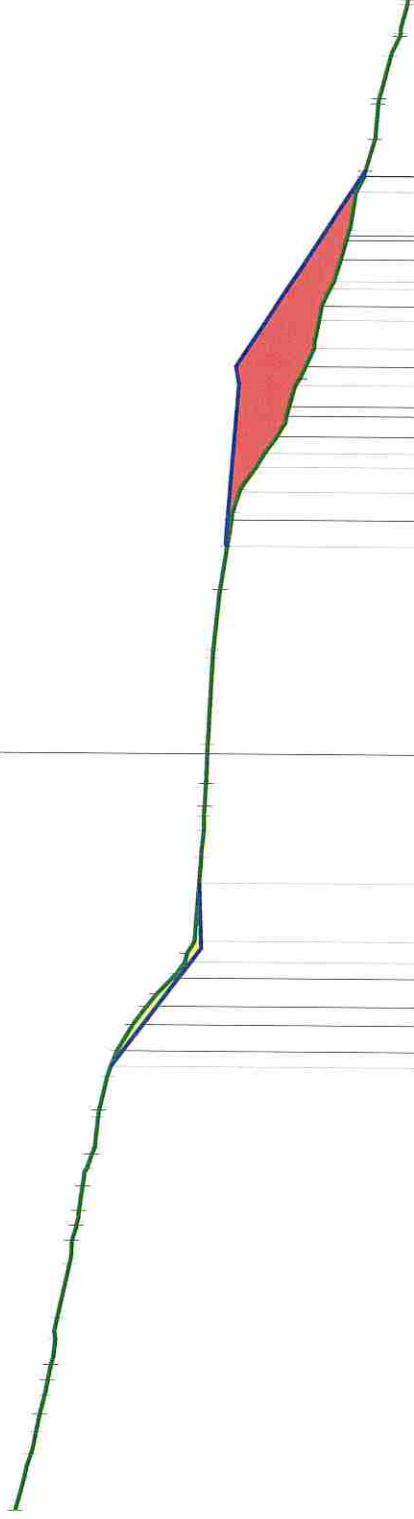

Plan Comp : 1954.1

[illegible]

Axe : Panoramique inter

N° profil : 4

Echelle X : 1/250
Echelle Z : 1/250

Plan Comp : 1947.2

Terrain

Z

D

Z

D


	-25.00	1965.17	
	-24.30	1964.96	
	-24.01	1964.91	
	-23.28	1964.57	
	-22.68	1964.44	
	-21.79	1964.17	
	-21.27	1963.99	
	-20.44	1963.66	
	-19.95	1963.44	
	-19.61	1963.38	
	-18.98	1963.32	
	-18.32	1963.09	
	-17.39	1962.88	
	-17.33	1962.86	
	-16.44	1962.55	
	-15.90	1962.51	
	-15.30	1962.32	
	-14.93	1962.09	
	-13.54	1961.79	
	-13.18	1961.70	
	-12.55	1961.22	
	-11.98	1961.33	
	-11.26	1961.09	
	-10.71	1960.89	
	-9.88	1960.50	
	-9.41	1960.44	
	-8.42	1960.30	
	-7.91	1960.01	
	-6.93	1959.88	
	-6.19	1959.78	
	-5.40	1959.32	
	-4.71	1958.93	
	-4.31	1958.46	
	-3.55	1957.51	
	-3.49	1957.48	
	-2.39	1957.04	
	-1.51	1957.00	
	-1.22	1956.93	
	0.00	1956.86	
	0.19	1956.84	
	0.94	1956.76	
	1.48	1956.71	
	2.02	1956.62	
	3.37	1956.48	
	3.50	1956.48	
	5.05	1956.30	
	5.12	1956.29	
	8.00	1955.98	
	8.51	1955.92	
	10.17	1955.65	
	11.36	1955.45	
	11.89	1955.35	
	12.17	1955.28	
	13.10	1954.88	
	13.70	1954.41	
	13.90	1954.23	
	14.84	1953.72	
	15.82	1952.99	
	16.33	1952.80	
	17.07	1952.46	
	17.77	1952.23	
	18.26	1951.91	
	18.95	1951.71	
	19.69	1951.48	
	20.18	1951.41	
	20.53	1951.40	
	21.27	1951.12	
	22.20	1950.78	
	22.83	1950.72	
	23.51	1950.63	
	24.39	1950.44	
	24.96	1949.76	
	24.98	1949.73	

Axe : Panoramique inter

N° profil : 5

Echelle X : 1/250
Echelle Z : 1/250

Plan Comp : 1942.9

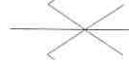

	Terrain		Projet	
	Z	D	Z	D
	1960.71	1960.71	1960.88	1960.88
	1960.69	1960.69	1960.86	1960.86
	1960.67	1960.67	1960.84	1960.84
	1956.53	1956.53	1956.70	1956.70
	1956.51	1956.51		

10/12/2021

Piste Panoramique - Intermédiaire

Carnet de profil en travers - Format A4

Axe : Panoramique inter

N° profil : 6

Echelle X : 1/250
Echelle Z : 1/250

Plan Comp : 1940.2

Terrain

Z

D

Projet


D

		1952.36	
		1952.07	
		1951.80	
		1951.75	
		1951.69	
		1951.69	
		1951.60	
		1951.59	
		1951.63	
		1951.35	
		1951.27	
		1951.15	
		1951.12	
		1951.19	
		1951.09	
		1950.70	
		1950.46	
		1950.39	
		1950.00	
		1949.97	
		1949.99	
		1949.76	
		1949.38	
		1948.92	
		1948.65	
		1948.54	
		1948.53	
		1948.44	
		1948.42	
		1948.43	
		1948.43	
		1948.37	
		1948.32	
		1948.14	
		1947.85	
		1947.72	
		1947.45	
		1947.42	
		1947.41	
		1947.16	
		1947.14	
		1946.71	
		1946.66	
		1945.70	
		1945.53	
		1945.44	
		1945.36	
		1945.45	
		1945.21	
		1944.99	
		1944.89	
		1944.59	
		1944.58	
		1944.51	
		1944.24	
		1944.24	
		1944.06	
		1943.76	
		1943.63	
		1943.36	
		1943.14	
		1942.91	
		1942.79	

Axe : Téléski

REÇU LE
21 JAN. 2022
MAIRIE
FORMIGUÈRES

Echelle Z : 1/1250
Echelle X : 1/1250
Plan Comp : 1731.00

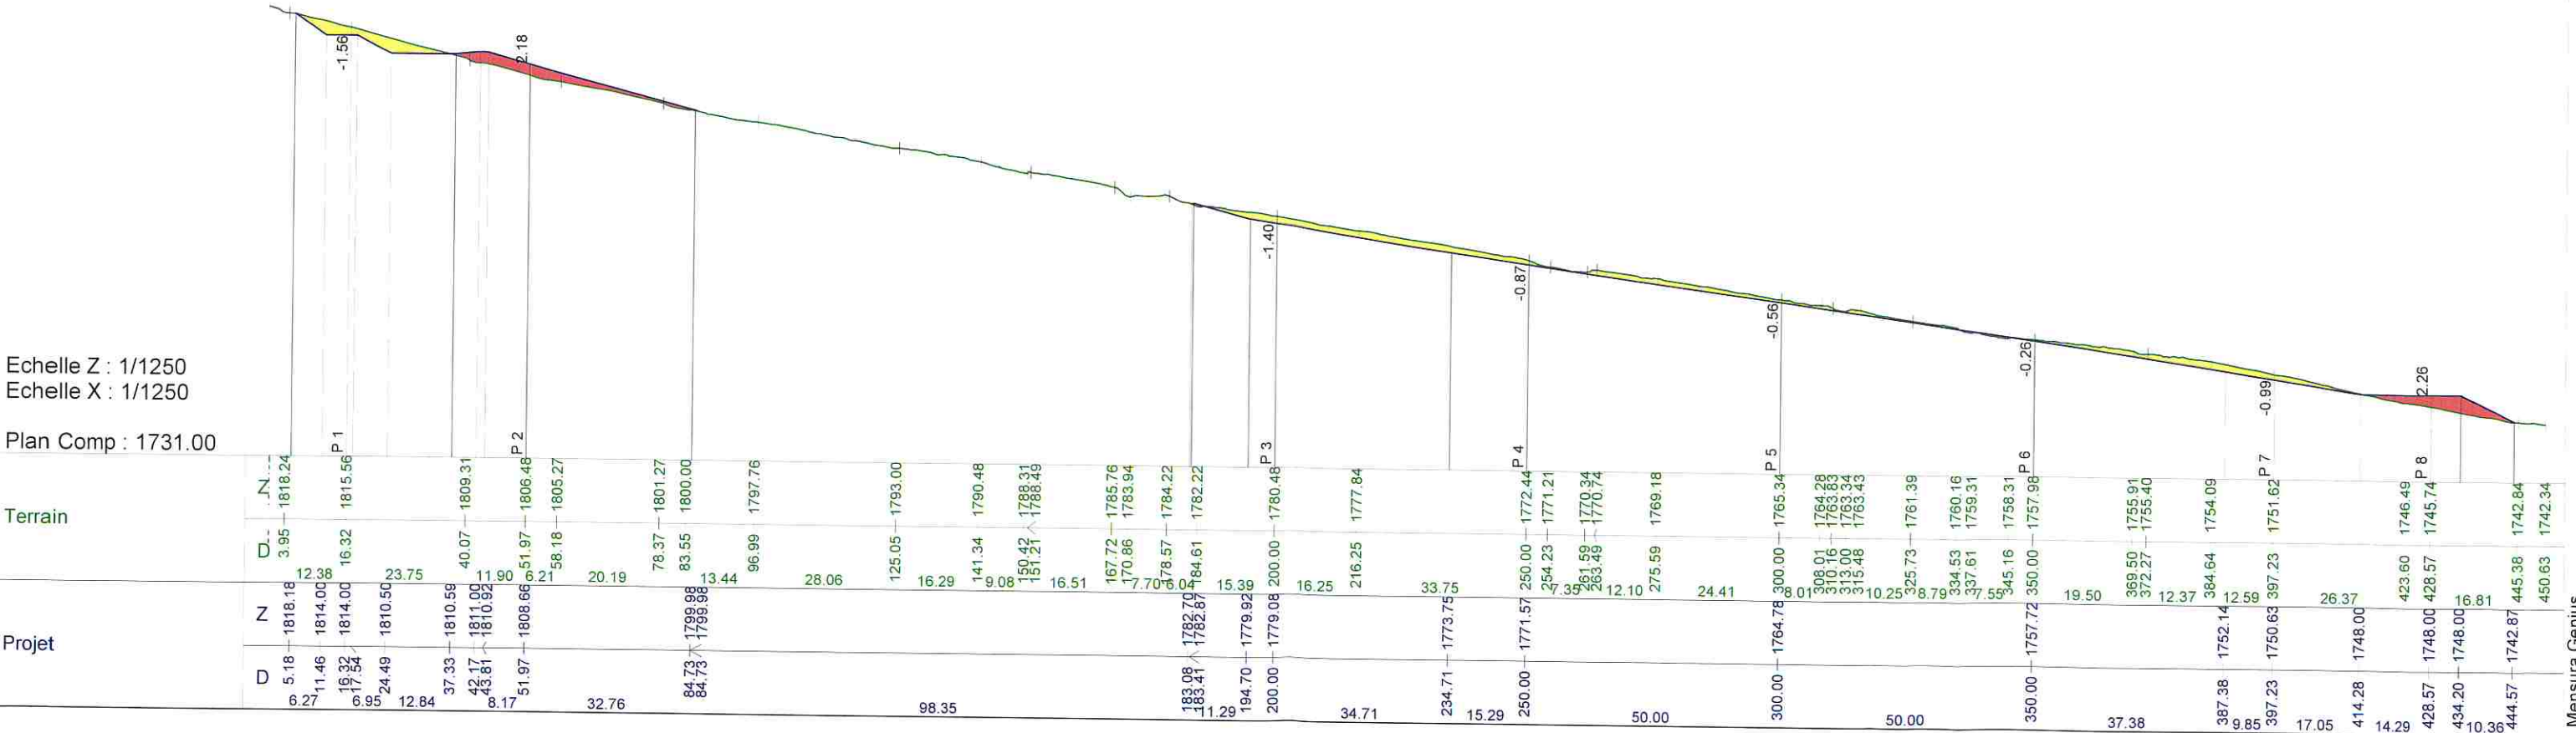


Axe : Télési

N° profil : 1

REÇU LE
21 JAN. 2022
MAIRIE
FORMIGUÈRES

Echelle X : 1/200
Echelle Z : 1/200

Plan Comp : 1812.9

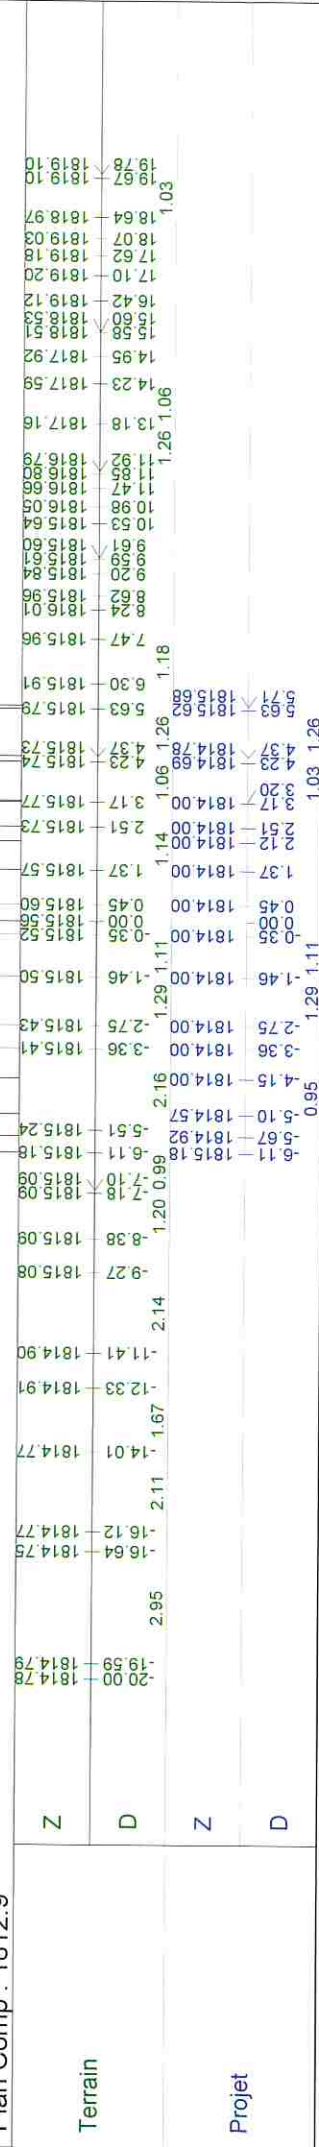


Axe : Télési


N° profil : 2

Echelle X : 1/200
Echelle Z : 1/200

Plan Comp : 1804.0

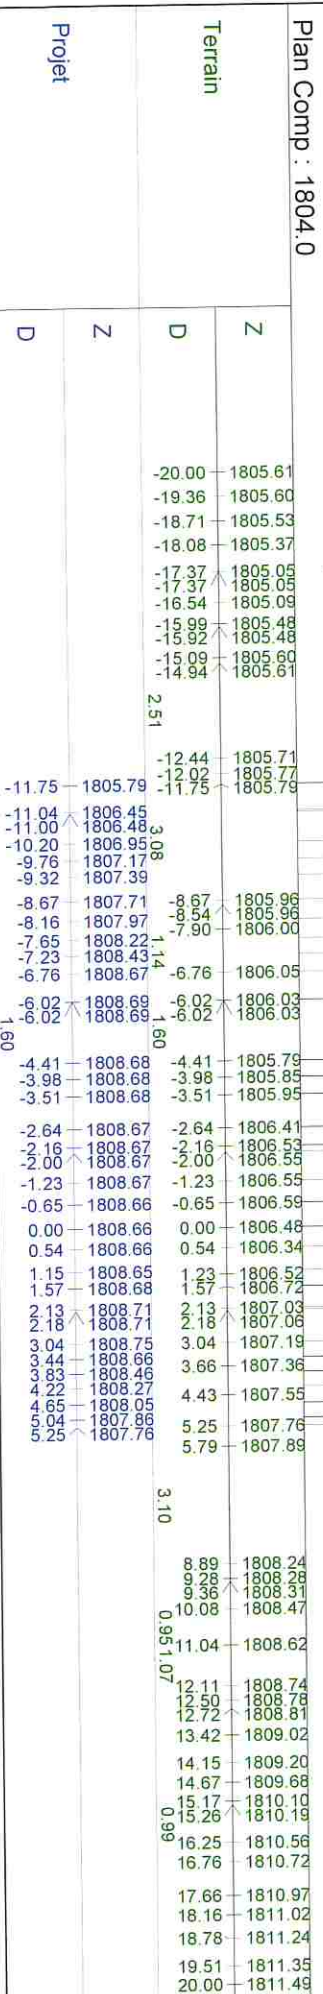

N° profil : 3

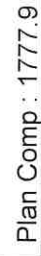
[illegible]

Axe : Télési

N° profil : 4


Echelle X : 1/200
Echelle Z : 1/200

Plan Comp : 1770.0

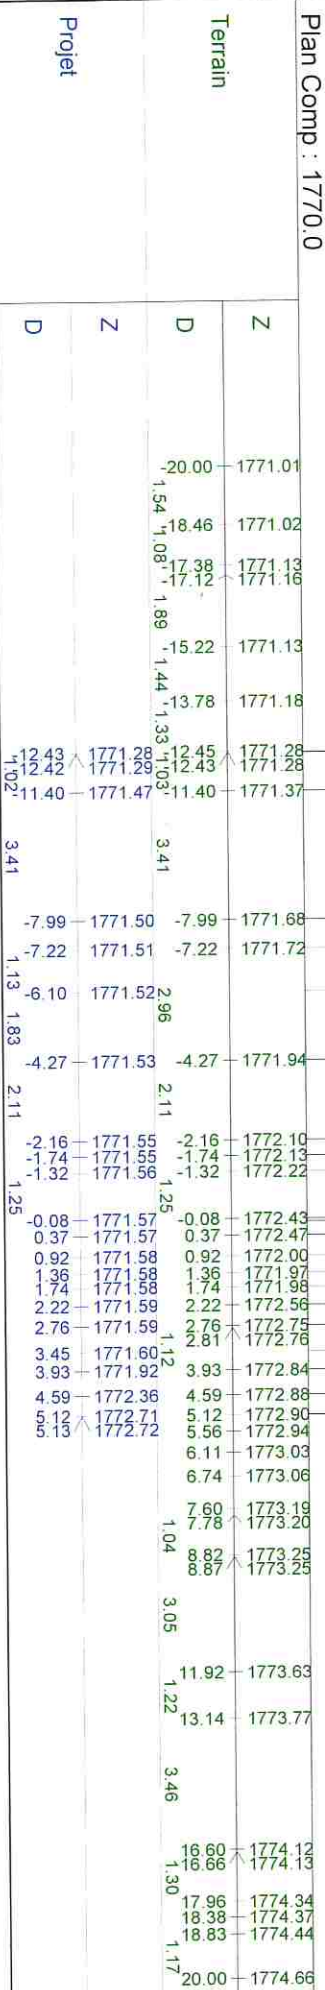

Axe : Télési

N° profil : 5

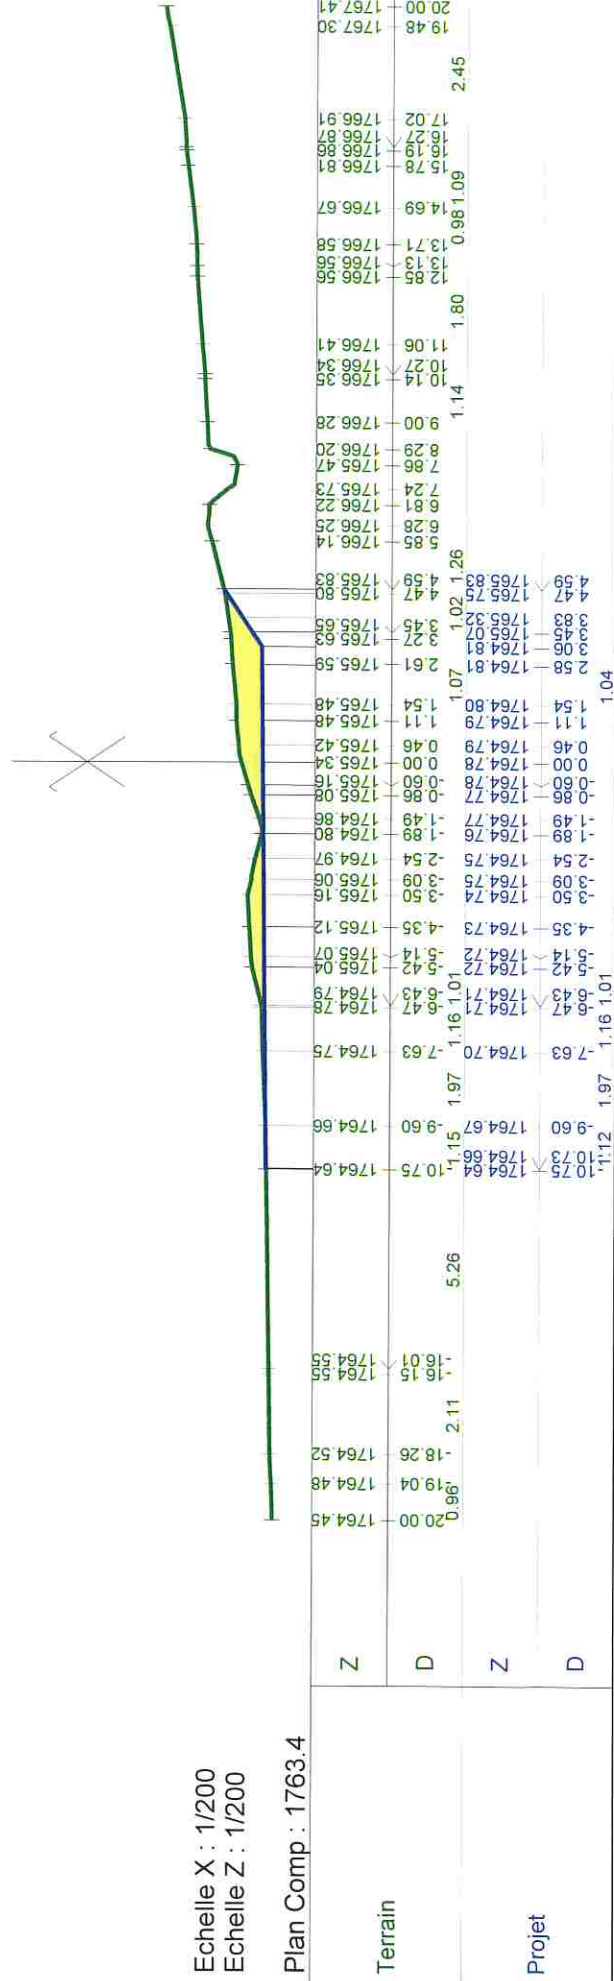


Axe : Télési
N° profil : 6

Echelle X : 1/200
Echelle Z : 1/200
Plan Comp : 1756.3

Terrain	Z	
	D	Z
Projet	D	Z
	D	Z

-20.00	1757.68
-19.42	1757.69
-18.03	1757.67
-17.10	1757.70
-16.98	1757.70
-13.97	1757.48
-12.51	1757.38
-10.90	1757.45
-10.39	1757.50
-9.63	1757.70
-8.97	1757.88
-8.70	1757.81
-8.11	1757.79
-7.57	1757.94
-7.10	1757.86
-6.52	1757.85
-4.85	1757.87
-4.41	1757.77
-4.00	1757.68
-3.44	1757.56
-2.86	1757.69
-2.15	1757.82
-1.71	1757.40
-1.21	1757.31
-0.78	1757.57
-0.34	1757.90
0.13	1757.97
0.63	1757.98
3.45	1757.94
3.70	1757.96
4.61	1758.05
6.42	1758.54
6.48	1758.56
8.00	1758.61
8.02	1758.61
10.48	1758.93
10.86	1758.99
11.00	1759.03
13.08	1759.61
13.72	1759.82
14.34	1759.88
14.77	1759.98
15.18	1760.10
15.44	1760.18
15.94	1760.32
18.76	1761.11
19.39	1761.15
20.00	1761.22

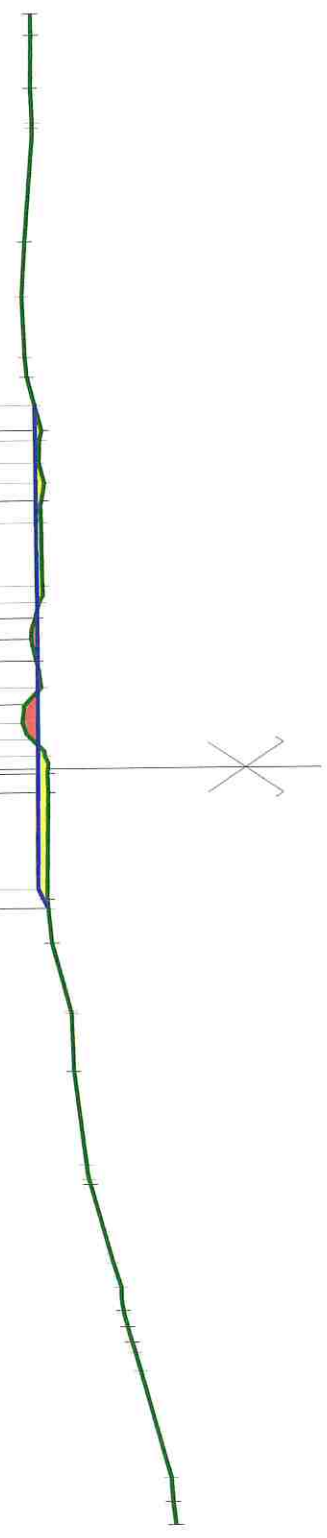

Axe : Télési

N° profil : 7

Echelle X : 1/200
Echelle Z : 1/200

Plan Comp: 1748.6

[illegible]

Axe : Téléski

N° profil : 8

Echelle X : 1/200
Echelle Z : 1/200

Plan Comp : 1744.6

Terrain

Projet

N	D	N	D
1746.14	-20.00	1748.54	-20.00
1746.14	-19.59	1748.51	-19.59
2.52			
1746.01	-17.08	1748.38	-16.79
1746.05	-15.85	1748.33	-15.85
1746.14	-15.25	1748.31	-15.25
1745.90	-14.08	1748.27	-14.08
1745.89	-14.03	1748.27	-14.03
1745.87	-12.53	1748.22	-12.53
1745.85	-12.06	1748.20	-12.06
1745.74	-11.57	1748.19	-11.57
1745.70	-10.72	1748.16	-10.72
1745.72	-9.86	1748.13	-9.86
1745.69	-8.73	1748.09	-8.73
1745.78	-6.77	1748.02	-6.77
1745.76	-6.09	1748.00	-6.15
1745.68	-5.31	1748.00	-5.31
1745.67	-4.91	1748.00	-4.91
1745.70	-4.22	1748.00	-4.22
1745.82	-1.87	1748.00	-3.05
1745.84	-1.42	1748.00	-1.87
1745.82	-1.25	1748.00	-1.42
1745.74	0.00	1748.00	-1.25
1745.73	0.16	1748.00	0.00
1745.77	0.89	1748.00	0.16
1745.90	1.68	1748.00	0.89
1746.15	2.23	1748.00	1.68
1746.19	2.38	1748.00	2.23
1746.96	3.42	1748.00	2.38
1747.16	3.86	1748.00	3.42
1747.08	4.52	1748.00	3.86
1747.17	5.12	1748.00	4.52
1747.79	6.66	1748.00	5.12
1747.91	7.15	1748.00	6.66
1747.97	7.60	1748.00	7.15
1747.98	7.63	1748.00	7.60
1748.22	8.82	1748.00	7.63
1748.73	10.22	1748.00	8.82
1748.87	10.63	1748.12	9.24
1749.05	11.28	1748.42	9.74
1749.05	11.72	1748.73	10.22
1749.24	12.44		
1749.62	13.49		
1750.03	14.30		
1749.95	15.00		
1750.13	15.55		
1750.32	16.17		
1750.43	16.63		
1750.48	17.22		
1750.55	17.56		
1751.15	18.51		
1751.49	19.16		
1751.73	19.43		
1751.90	20.00		



Axe : Secteur bas


REÇU LE
21 JAN. 2022
MAIRIE
FORMIGUÈRES

Echelle Z : 1/400
Echelle X : 1/400

Plan Comp : 1734.00

Terrain

Projet

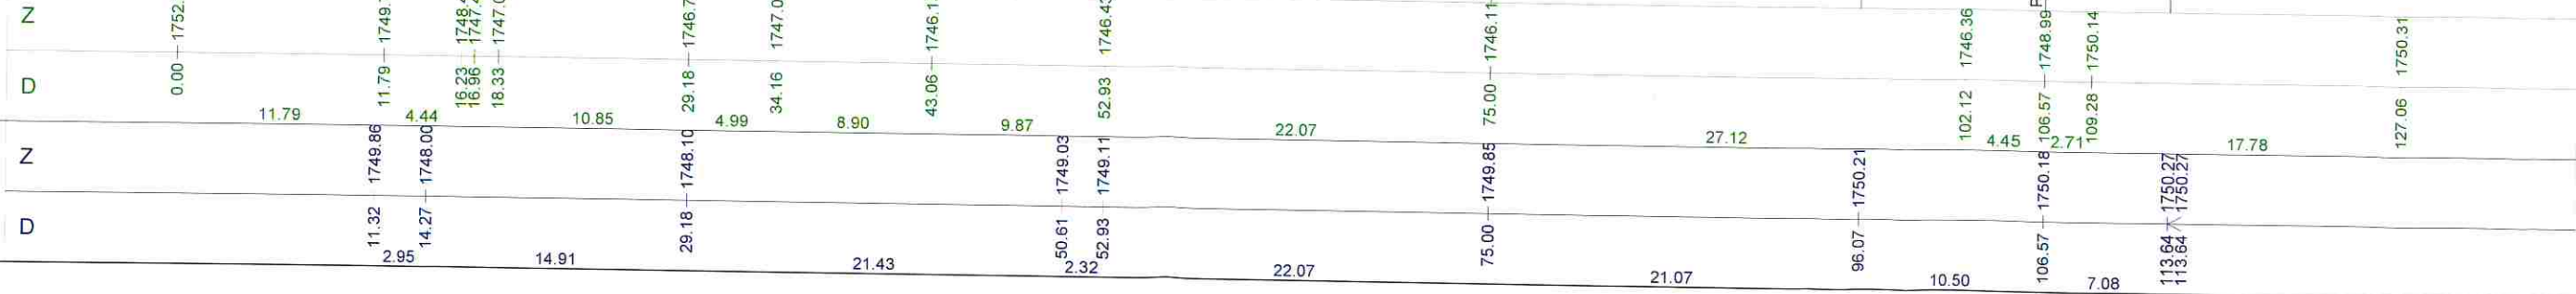

Axe : Secteur bas

N° profil : 1

REÇU LE
21 JAN. 2022
FOURMIGNEY

Echelle X : 1/500
Echelle Z : 1/500

Plan Comp : 1732.3

[illegible]

Axe : Secteur bas

N° profil : 2

Echelle X : 1/500
Echelle Z : 1/500

Plan Comp : 1733.2

Terrain

N	D
1755.41	57.07
1754.67	52.28
1753.93	47.37
1753.92	47.33
1753.09	41.52
1752.27	37.05
1752.25	36.93
1752.10	34.94
1751.86	32.98
1751.67	31.70
1751.09	28.60
1750.39	24.56
1750.35	24.21
1750.02	22.23
1749.70	20.31
1749.13	17.02
1749.09	16.42
1748.95	15.01
1748.71	13.62
1748.56	11.14
1748.05	9.71
1747.67	8.76
1747.53	7.77
1747.02	5.13
1746.81	3.53
1746.55	2.17
1746.53	1.94
1746.44	0.10
1746.44	0.07
1746.32	1.77
1746.21	3.03
1745.92	4.73
1745.78	5.84
1744.97	8.33
1744.68	9.46
1744.44	10.89
1744.19	12.30
1744.07	13.57
1743.58	15.60
1743.43	16.60
1743.14	18.77
1742.91	20.57
1742.72	21.69
1742.58	23.09
1742.46	24.39
1742.19	28.41
1742.04	29.71
1741.73	31.31
1741.52	32.83
1741.45	33.64
1741.36	34.72
1741.01	38.64
1740.97	39.27
1740.89	40.55
1740.60	42.32
1740.56	43.09
1740.09	47.14
1739.98	48.17
1739.78	49.18
1739.55	50.40
1739.48	50.91
1739.12	53.94
1739.13	54.20
1738.96	56.48
1738.87	57.21
1738.69	58.46



Projet


N	D
1750.02	22.23
1750.01	22.22
1749.81	20.31
1749.62	18.39
1749.58	17.02
1749.57	16.42
1749.53	15.01
1749.49	13.62
1749.42	11.14
1749.38	9.71
1749.35	8.76
1749.32	7.77
1749.25	5.13
1749.21	3.53
1749.17	2.17
1749.16	1.94
1749.11	0.10
1749.11	0.07
1749.07	1.77
1749.05	3.03
1749.02	4.73
1749.01	5.84
1748.97	8.33
1748.95	9.46
1748.92	10.89
1748.54	12.30
1748.13	13.57
1747.46	15.60
1747.13	16.60
1746.78	17.69
1746.49	18.77
1746.02	20.57
1745.73	21.69
1745.36	23.09
1745.02	24.39
1744.98	24.54
1743.78	28.41
1743.38	29.71
1742.88	31.31
1742.42	32.83
1742.16	33.64
1741.84	34.72
1741.69	35.35
1741.00	38.64
1741.00	39.21
1740.60	42.32
1740.56	43.09
1740.09	47.14
1739.98	48.17
1739.78	49.18
1739.55	50.40
1739.48	50.91
1739.12	53.94
1739.13	54.20
1738.96	56.48
1738.87	57.21
1738.69	58.46

Axe : Secteur bas

N° profil : 3

Echelle X : 1/500
Echelle Z : 1/500

Plan Comp : 1733.1

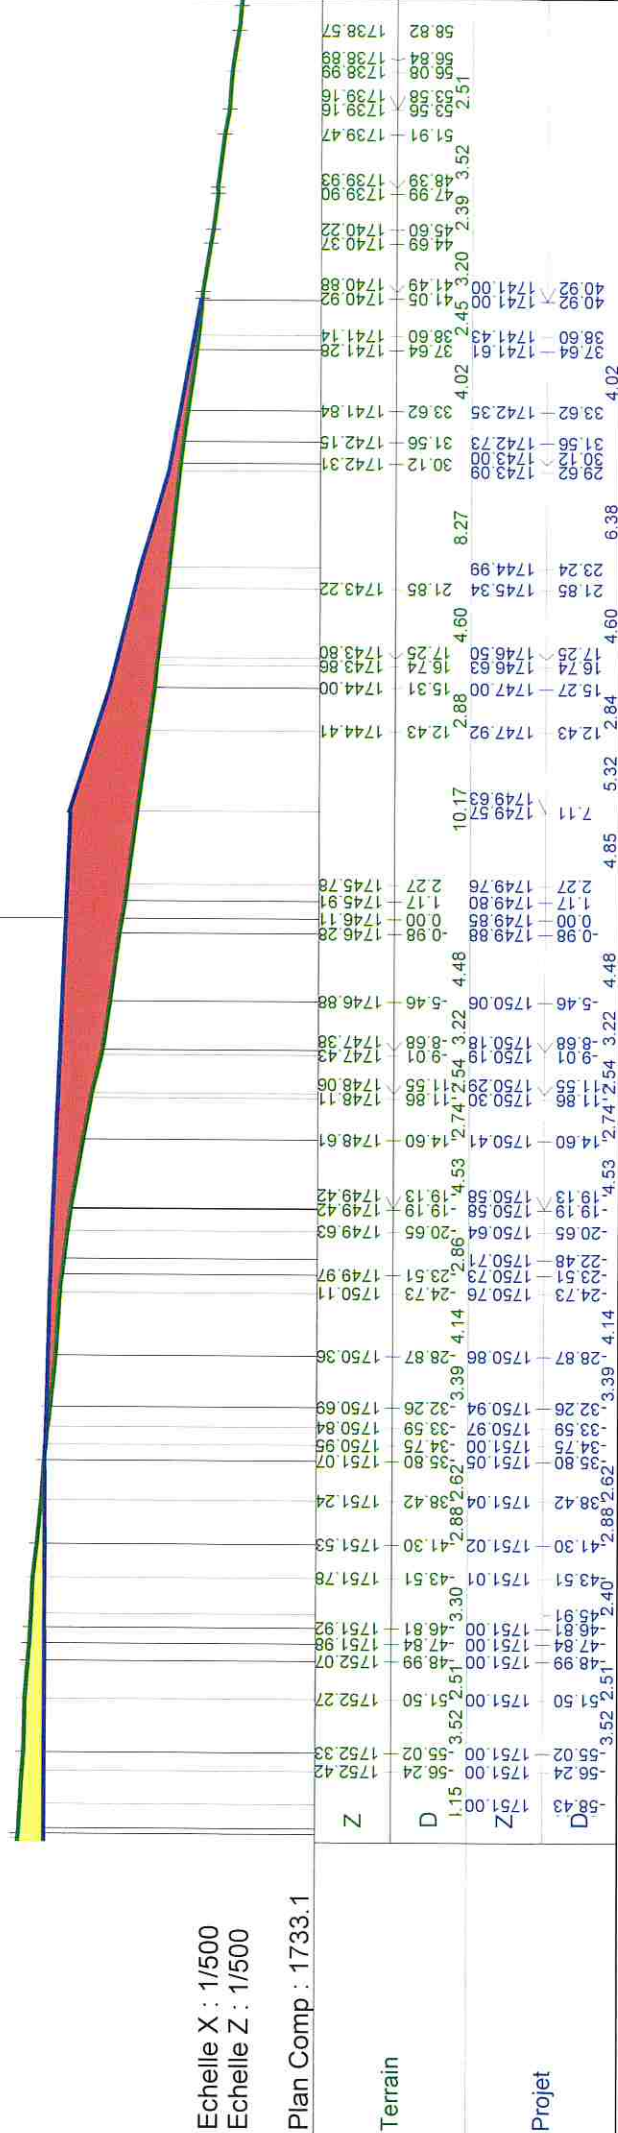

10/12/2021

Secteur bas

Carnet de profil en travers - Format A4

Axe : Secteur bas

N° profil : 4

Echelle X : 1/500
Echelle Z : 1/500

Plan Comp : 1734.3


Terrain		Projet	
N	D	N	D
1751.82	58.37	1751.82	58.37
1751.88	54.02	1751.88	54.02
1751.78	51.57	1751.78	51.57
1751.76	50.20	1751.76	50.20
1751.71	44.35	1751.71	44.35
1751.56	42.07	1751.56	42.07
1751.62	40.94	1751.62	40.94
1751.57	39.56	1751.57	39.56
1751.43	34.36	1751.43	34.36
1751.45	33.09	1751.45	33.09
1751.46	29.46	1751.46	29.46
1751.47	26.52	1751.47	26.52
1751.46	25.68	1751.46	25.68
1751.36	23.20	1751.36	23.20
1751.25	21.19	1751.25	21.19
1751.06	19.47	1751.06	19.47
1751.03	18.75	1751.03	18.75
1750.96	16.30	1750.96	16.30
1750.87	14.81	1750.87	14.81
1750.75	12.21	1750.75	12.21
1750.64	10.35	1750.64	10.35
1750.59	8.52	1750.59	8.52
1750.31	6.64	1750.31	6.64
1749.91	5.30	1749.91	5.30
1749.62	3.98	1749.62	3.98
1749.56	2.78	1749.56	2.78
1749.28	1.01	1749.28	1.01
1749.02	0.06	1749.02	0.06
1748.50	1.47	1748.50	1.47
1748.13	3.30	1748.13	3.30
1747.75	4.40	1747.75	4.40
1747.50	5.00	1747.50	5.00
1746.97	6.29	1746.97	6.29
1746.35	7.68	1746.35	7.68
1745.83	8.82	1745.83	8.82
1745.77	9.06	1745.77	9.06
1745.28	10.71	1745.28	10.71
1744.82	11.74	1744.82	11.74
1744.55	12.73	1744.55	12.73
1744.54	12.84	1744.54	12.84
1744.22	15.00	1744.22	15.00
1744.13	16.22	1744.13	16.22
1743.59	20.10	1743.59	20.10
1743.47	21.16	1743.47	21.16
1742.97	25.80	1742.97	25.80
1742.71	28.69	1742.71	28.69
1742.58	29.98	1742.58	29.98
1742.47	31.08	1742.47	31.08
1742.42	31.70	1742.42	31.70
1742.28	33.22	1742.28	33.22
1742.25	33.71	1742.25	33.71
1741.85	38.22	1741.85	38.22
1741.63	39.65	1741.63	39.65
1741.57	40.92	1741.57	40.92
1741.34	42.07	1741.34	42.07
1741.33	42.39	1741.33	42.39
1741.20	44.42	1741.20	44.42
1741.19	44.97	1741.19	44.97
1740.97	47.12	1740.97	47.12
1740.83	47.72	1740.83	47.72
1740.64	50.40	1740.64	50.40
1740.39	51.34	1740.39	51.34
1740.37	52.33	1740.37	52.33
1740.27	53.55	1740.27	53.55
1740.18	54.40	1740.18	54.40
1739.98	55.92	1739.98	55.92
1739.84	57.27	1739.84	57.27
1739.83	57.44	1739.83	57.44

Axe : Jardin d'enfants



Echelle Z : 1/400
Echelle X : 1/400

Plan Comp : 1734.00

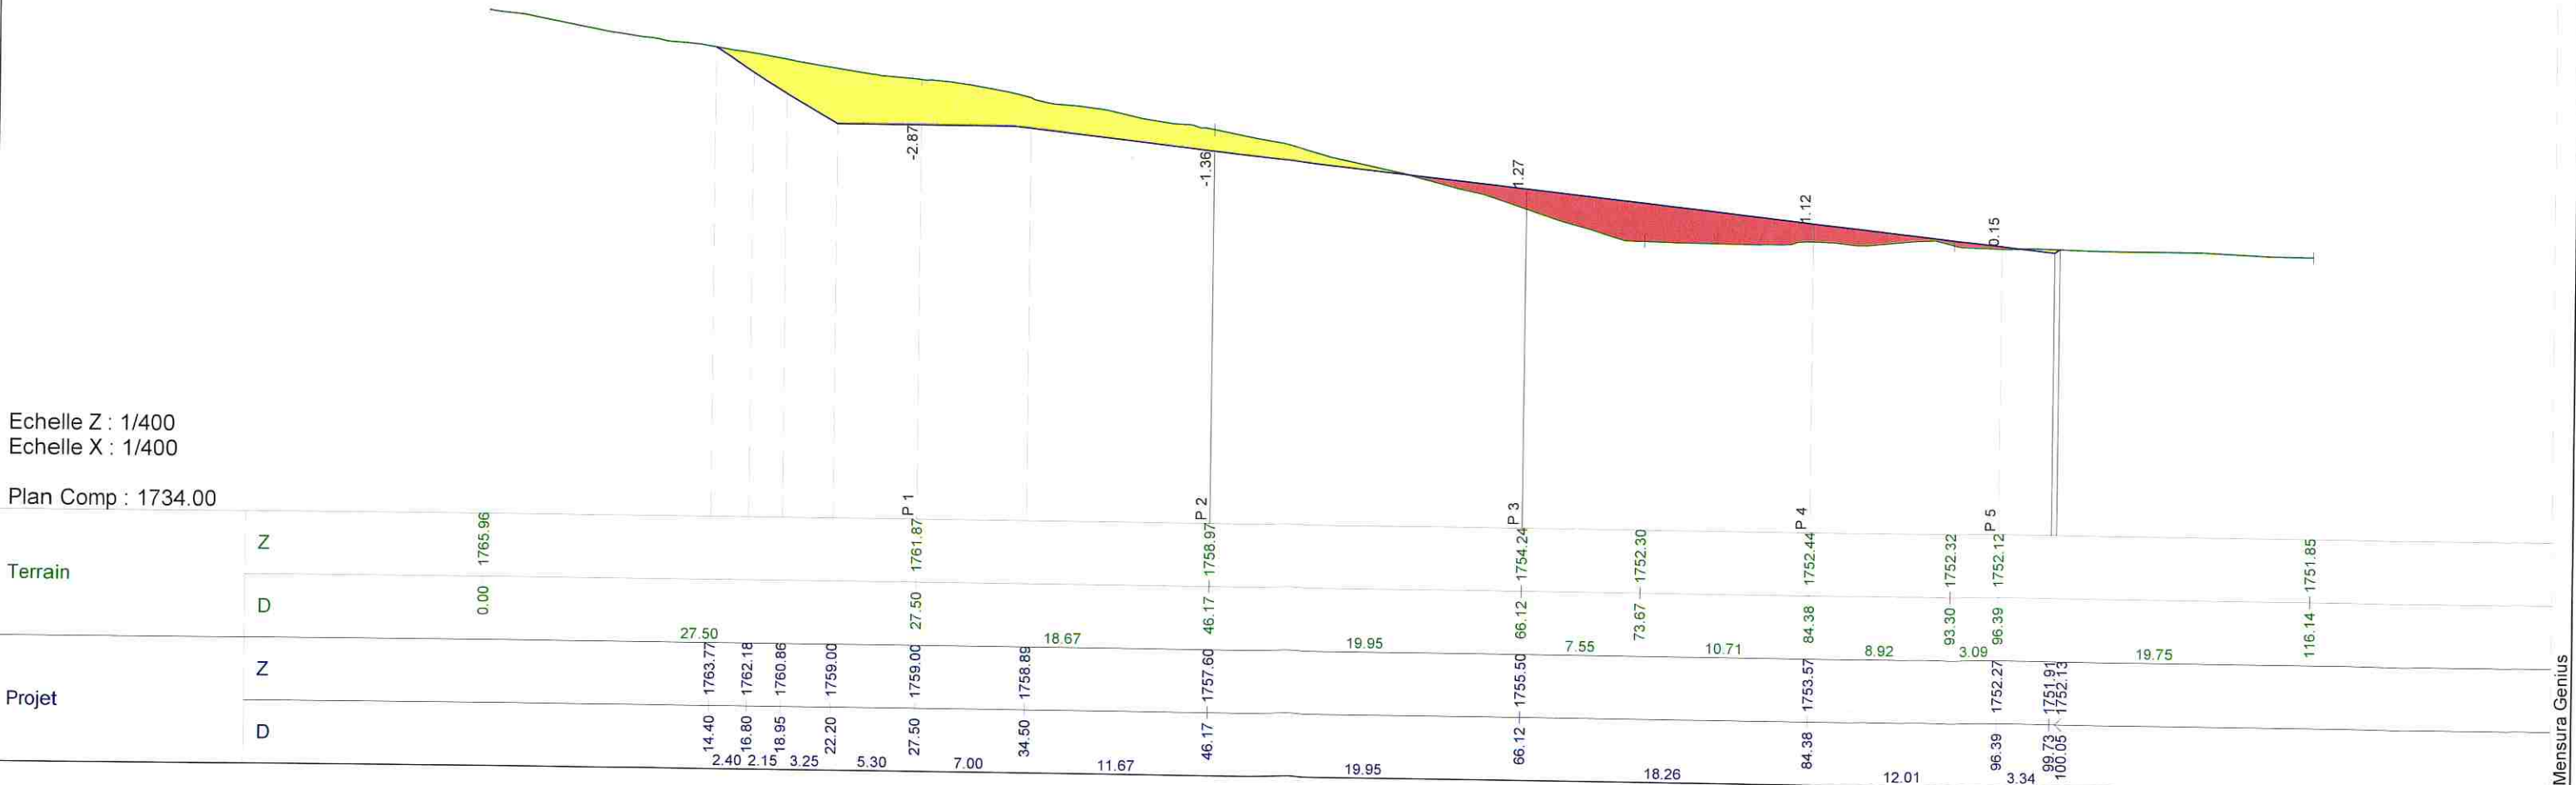

10/12/2021

Jardin d'enfants

Carnet de profil en travers - Format A4


Axe : Jardin d'enfants

N° profil : 1



Echelle X : 1/500
Echelle Z : 1/500

Plan Comp : 1756.4

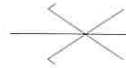

Terrain		Projet	
Z	D	Z	D
-50.00	-50.00	-34.48	-34.48
-49.62	-49.62	-33.02	-33.02
-47.51	-47.51	-31.96	-31.96
-46.03	-46.03	-30.53	-30.53
-44.95	-44.95	-29.53	-29.53
-43.75	-43.75	-28.24	-28.24
-42.66	-42.66	-27.17	-27.17
-41.56	-41.56	-25.91	-25.91
-40.27	-40.27	-24.93	-24.93
-37.87	-37.87	-23.36	-23.36
-35.85	-35.85	-22.17	-22.17
-34.48	-34.48	-20.80	-20.80
-33.02	-33.02	-19.86	-19.86
-31.85	-31.85	-18.82	-18.82
-30.53	-30.53	-17.75	-17.75
-29.53	-29.53	-16.77	-16.77
-28.24	-28.24	-15.64	-15.64
-27.17	-27.17	-14.61	-14.61
-25.91	-25.91	-13.46	-13.46
-24.93	-24.93	-12.25	-12.25
-23.36	-23.36	-11.01	-11.01
-22.17	-22.17	-9.83	-9.83
-20.80	-20.80	-8.64	-8.64
-19.86	-19.86	-7.09	-7.09
-18.82	-18.82	-5.59	-5.59
-17.75	-17.75	-4.49	-4.49
-16.77	-16.77	-3.43	-3.43
-15.64	-15.64	-2.40	-2.40
-14.61	-14.61	-1.20	-1.20
-13.46	-13.46	-0.49	-0.49
-12.25	-12.25	0.00	0.00
-11.01	-11.01	0.00	0.00
-9.83	-9.83	0.00	0.00
-8.64	-8.64	0.00	0.00
-7.09	-7.09	0.00	0.00
-5.59	-5.59	0.00	0.00
-4.49	-4.49	0.00	0.00
-3.43	-3.43	0.00	0.00
-2.40	-2.40	0.00	0.00
-1.20	-1.20	0.00	0.00
-0.49	-0.49	0.00	0.00
0.00	0.00	0.00	0.00
1.20	1.20	0.00	0.00
2.40	2.40	0.00	0.00
3.43	3.43	0.00	0.00
4.49	4.49	0.00	0.00
5.59	5.59	0.00	0.00
7.09	7.09	0.00	0.00
8.64	8.64	0.00	0.00
9.83	9.83	0.00	0.00
11.01	11.01	0.00	0.00
12.25	12.25	0.00	0.00
13.46	13.46	0.00	0.00
14.61	14.61	0.00	0.00
15.64	15.64	0.00	0.00
16.77	16.77	0.00	0.00
17.75	17.75	0.00	0.00
18.82	18.82	0.00	0.00
19.86	19.86	0.00	0.00
20.80	20.80	0.00	0.00
21.21	21.21	0.00	0.00
22.80	22.80	0.00	0.00
24.26	24.26	0.00	0.00
26.10	26.10	0.00	0.00
29.96	29.96	0.00	0.00
32.14	32.14	0.00	0.00
33.33	33.33	0.00	0.00
34.43	34.43	0.00	0.00
35.68	35.68	0.00	0.00
37.34	37.34	0.00	0.00
42.40	42.40	0.00	0.00
45.73	45.73	0.00	0.00
49.67	49.67	0.00	0.00
1762.58	1762.58	1762.58	1762.58
1762.50	1762.50	1762.50	1762.50
1762.40	1762.40	1762.40	1762.40
1762.34	1762.34	1762.34	1762.34
1762.30	1762.30	1762.30	1762.30
1762.28	1762.28	1762.28	1762.28
1762.26	1762.26	1762.26	1762.26
1759.00	1759.00	1759.00	1759.00
1758.98	1758.9		

Axe : Jardin d'enfants

N° profil : 2


Echelle X : 1/500
Echelle Z : 1/500

Plan Comp : 1755.0

Terrain	Z		Projet
	D	N	
	-50.00	1760.32	
	-49.15	1760.36	
	-46.82	1760.46	
	-46.28	1760.44	
	-43.47	1760.35	
	-41.84	1760.34	
	-39.61	1760.36	
	-36.93	1760.42	
	-36.65	1760.45	
	-34.00	1760.52	
	-32.21	1760.33	
	-30.85	1760.25	
	-26.37	1760.21	
	-22.16	1760.32	
	-20.99	1760.38	
	-19.94	1760.42	
	-17.83	1760.09	
	-16.89	1760.29	
	-15.48	1760.18	
	-14.22	1759.62	
	-13.15	1759.07	
	-12.20	1759.55	
	-10.13	1759.44	
	-8.77	1759.41	
	-7.10	1759.27	
	-5.86	1759.25	
	-4.74	1759.18	
	-1.07	1759.04	
	0.00	1758.97	
	1.03	1759.01	
	1.19	1759.01	
	3.07	1758.95	
	4.39	1758.96	
	6.83	1758.97	
	8.39	1759.02	
	10.56	1759.00	
	13.17	1758.84	
	13.87	1758.87	
	16.78	1758.91	
	18.44	1758.89	
	20.23	1758.86	
	21.21	1758.96	
	24.72	1759.27	
	26.36	1759.29	
	28.73	1759.35	
	30.04	1759.42	
	31.85	1759.45	
	35.02	1759.60	
	36.94	1759.66	
	37.31	1759.68	
	41.75	1759.74	
	44.33	1759.85	
	45.92	1759.93	
	46.99	1759.95	
	50.00	1760.08	



N° profil : 3

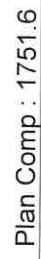[illegible]

Axe : Jardin d'enfants

N° profil : 4

Echelle X : 1/500
Echelle Z : 1/500

Plan Comp : 1748.4


Terrain

Z

D

Z

D

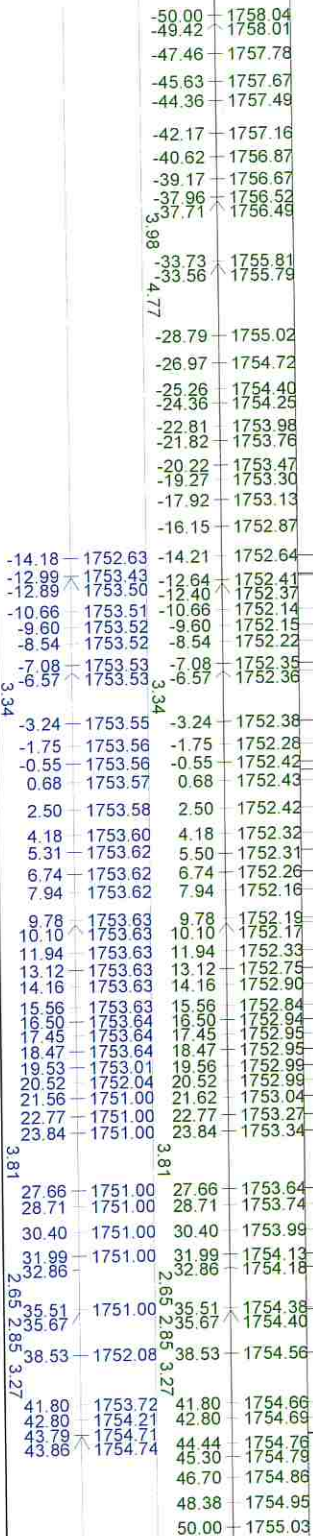

Axe : Jardin d'enfants

N° profil : 5

Echelle X : 1/500
Echelle Z : 1/500

Plan Comp : 1748.4



Terrain

D


Z

D

Axe : Parking

REÇU LE
21 JAN. 2022
MAIRIE
FORMIGUERES

Echelle Z : 1/250
Echelle X : 1/250
Plan Comp : 1727.00

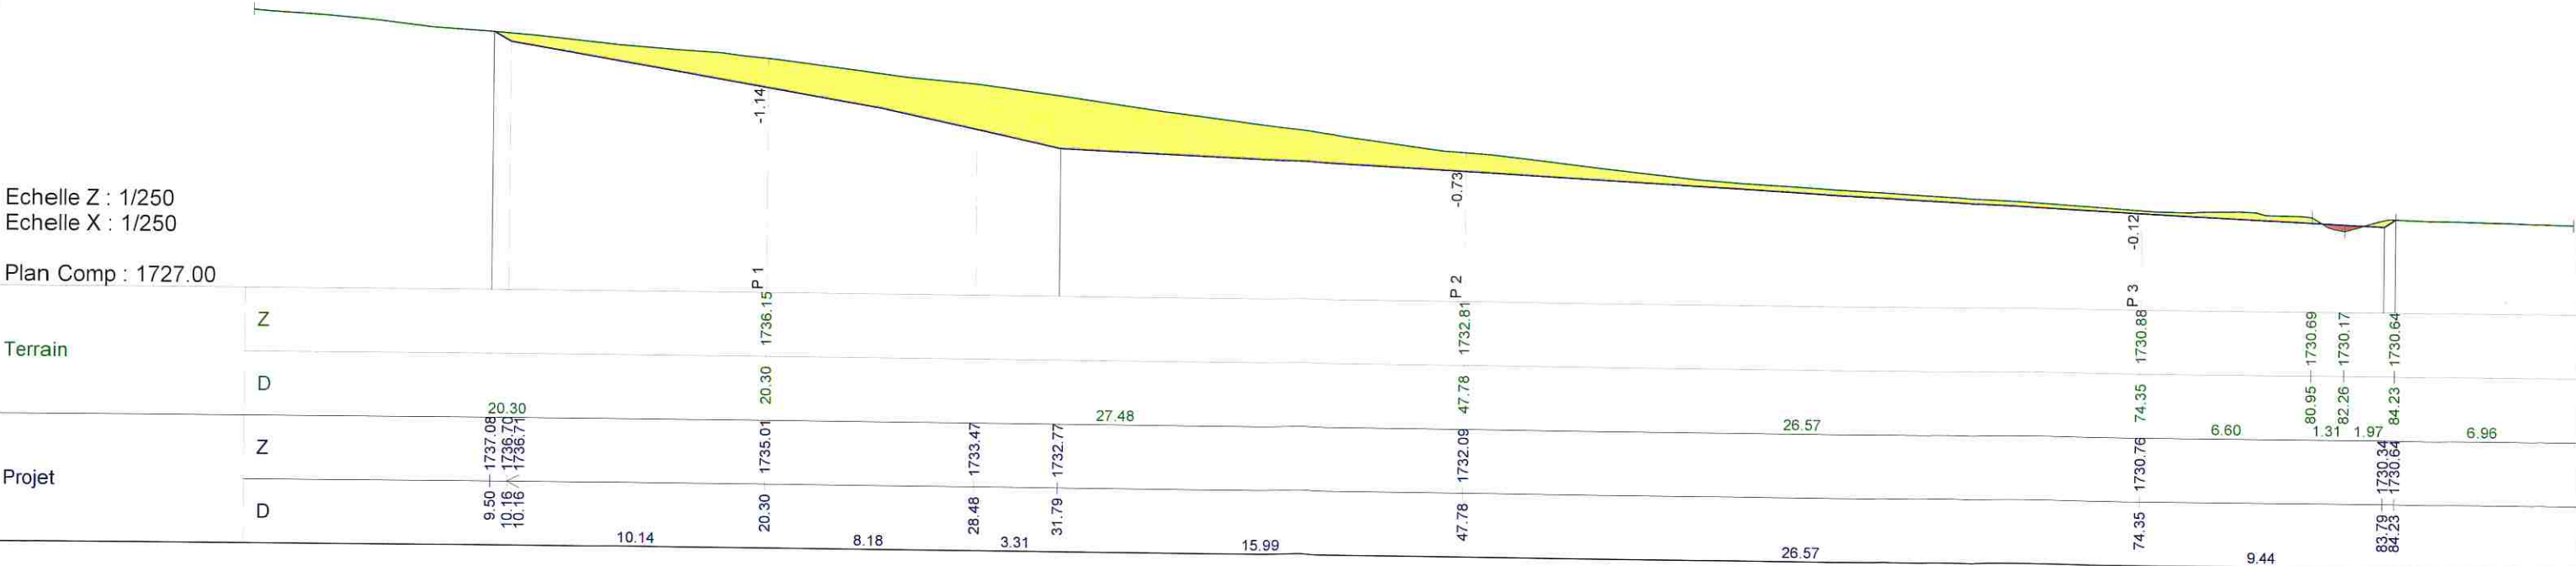

Axe : Parking

N° profil : 1

Echelle X : 1/200
Echelle Z : 1/200

Plan Comp : 1730.5

